



PARTICOLARE CHIUSINO

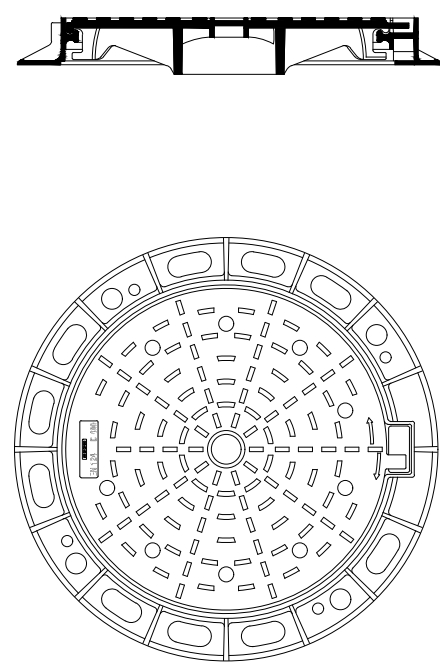


PARTICOLARE MARKER STRADALE






SEZIONE TIPO
Scala 1:50

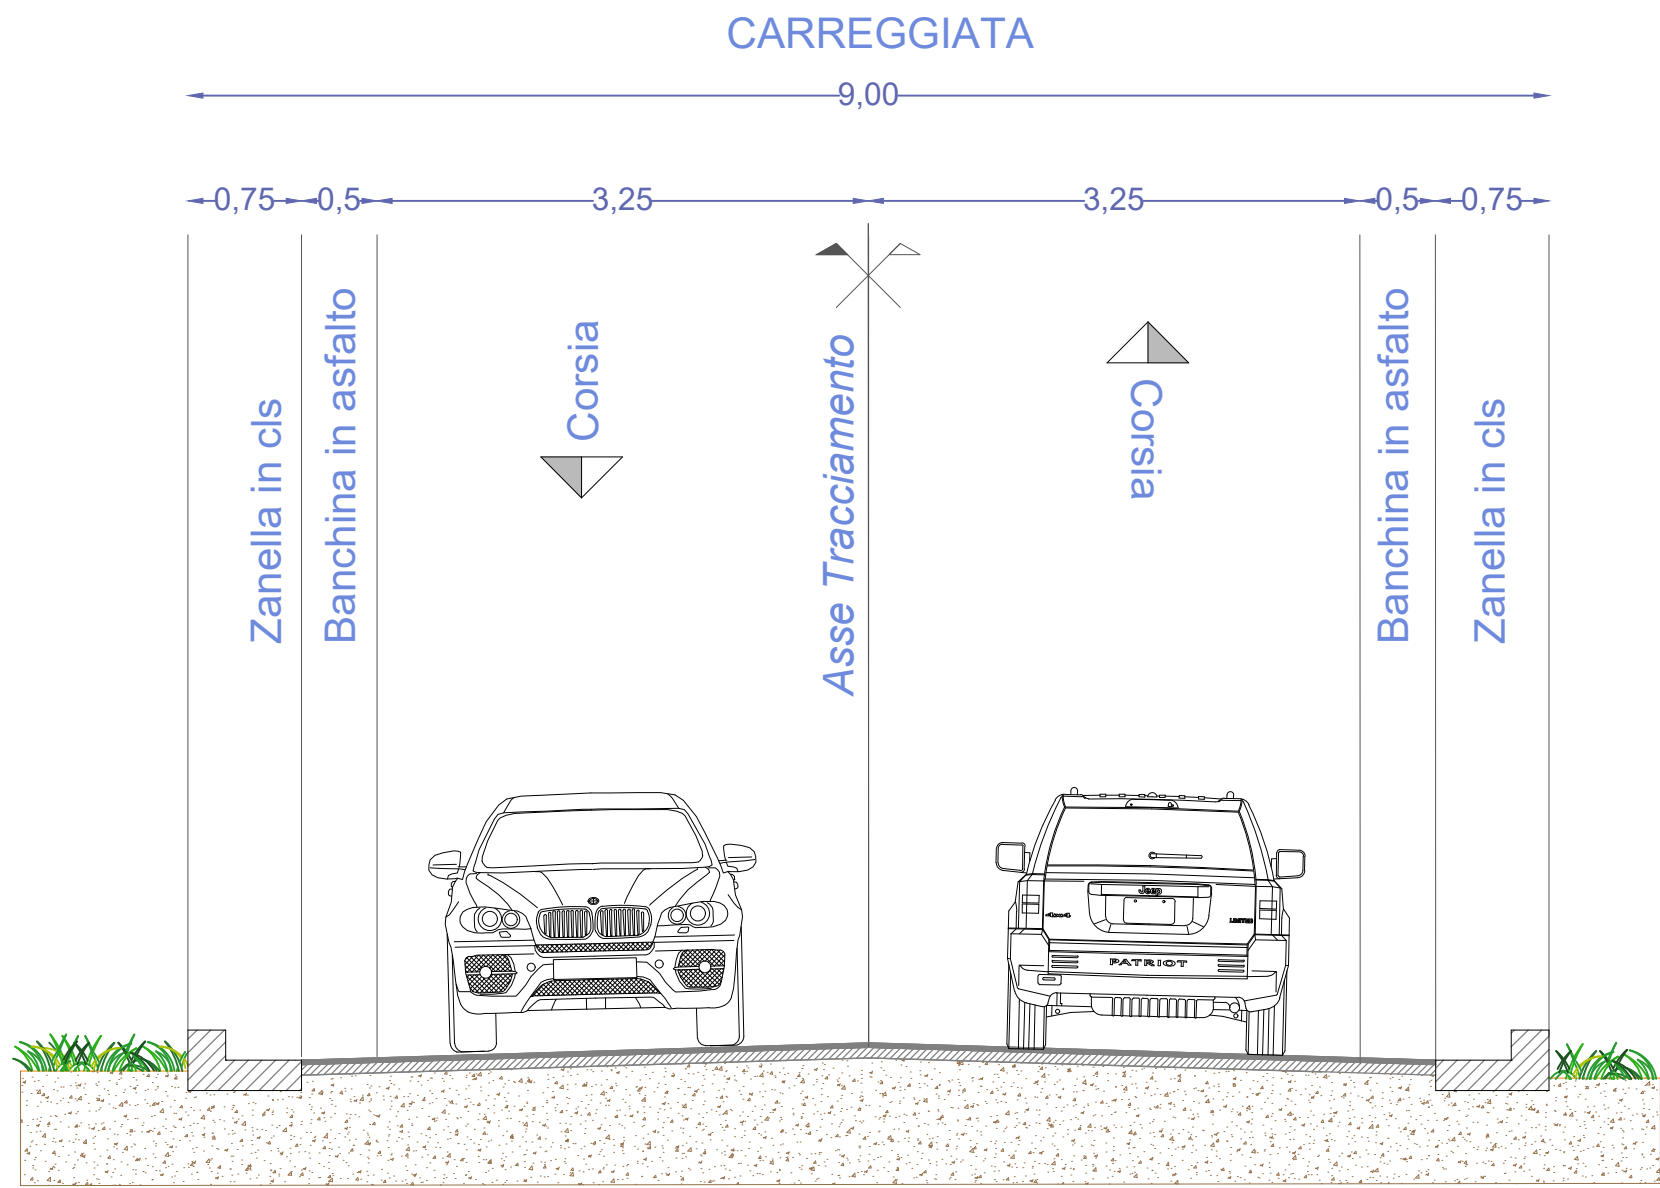

SEZIONE TIPO PRESENZA DI CADITOIE
Scala 1:50

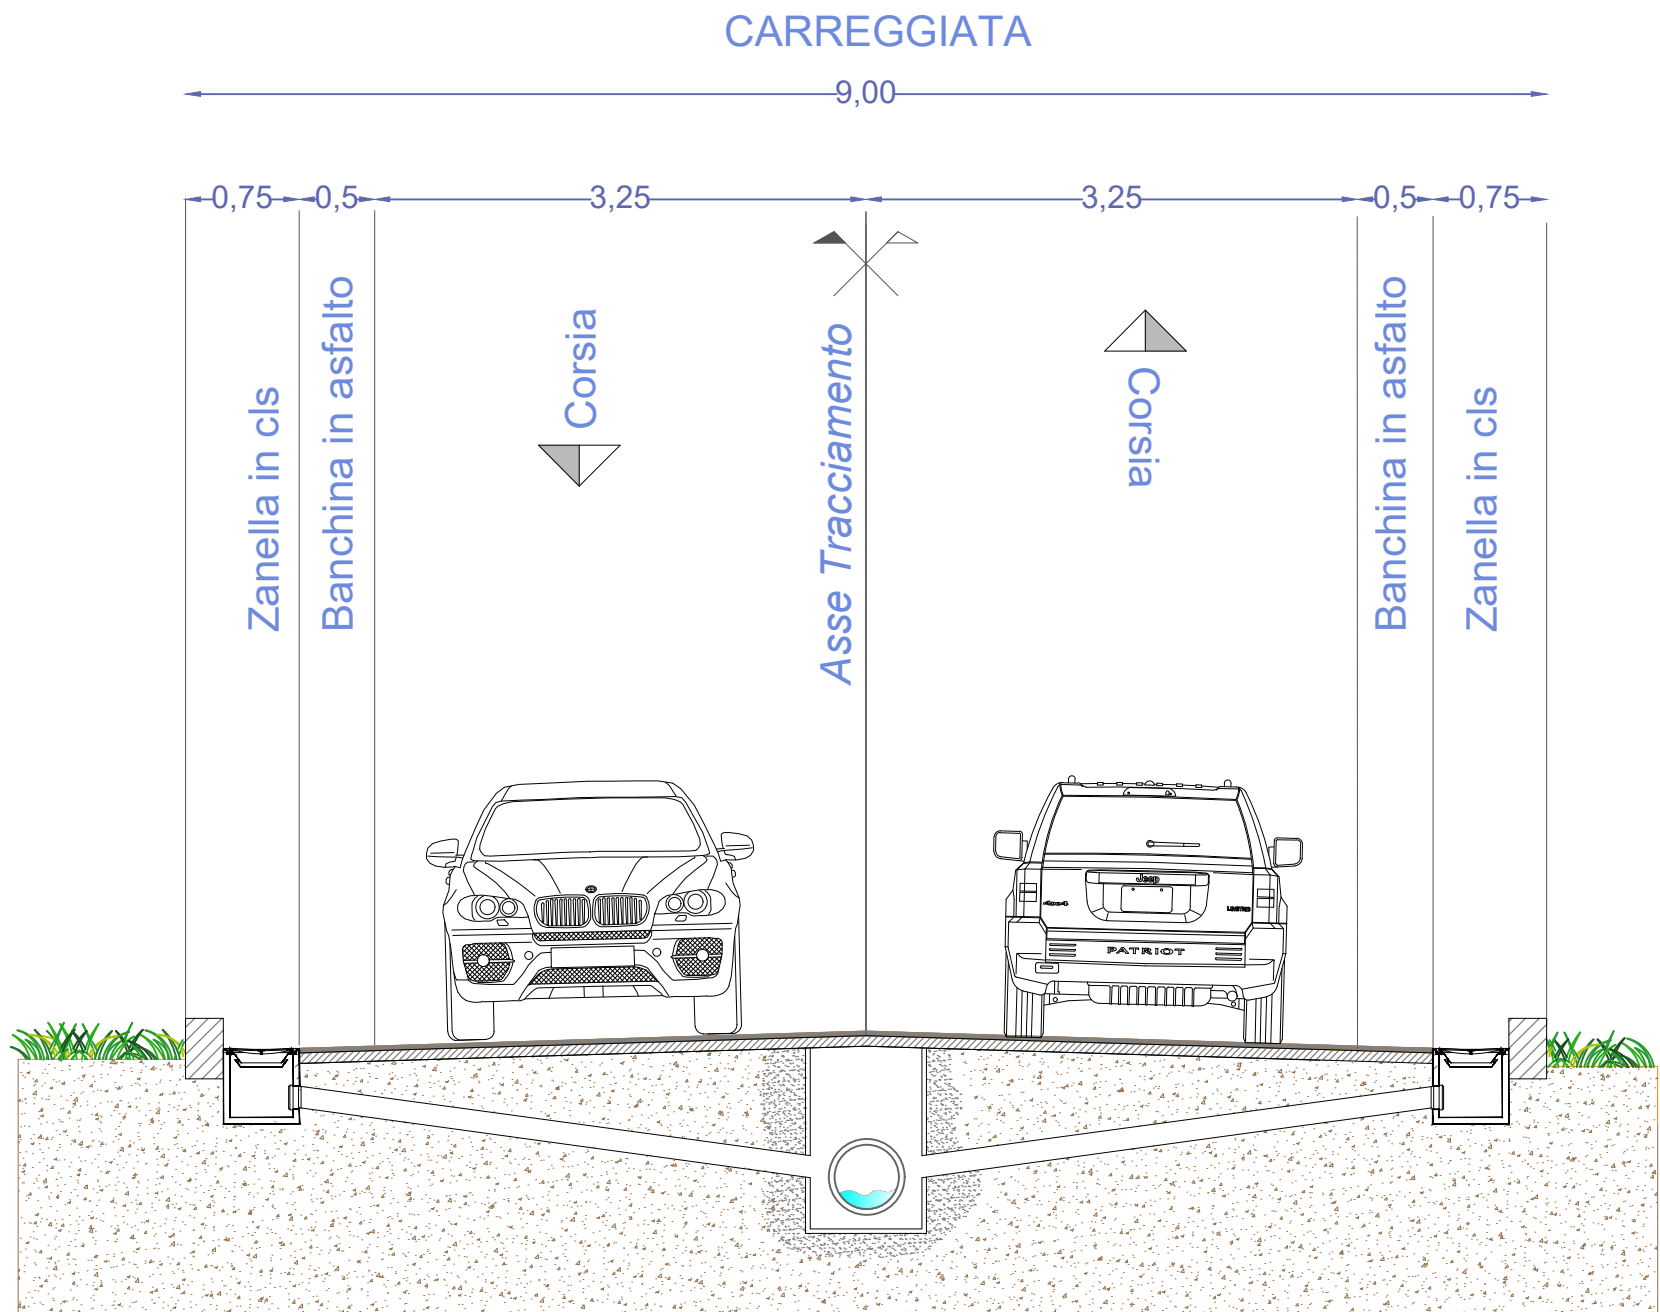


PARTICOLARE CADITOIA
Scala 1:20

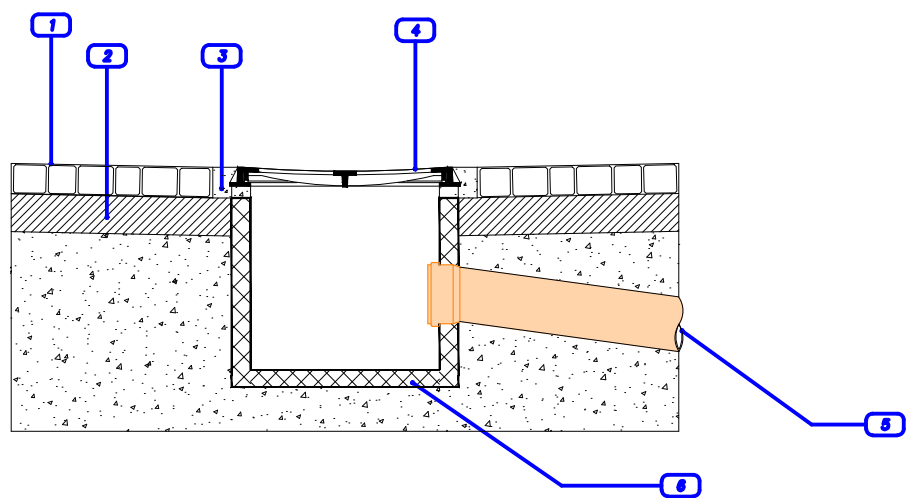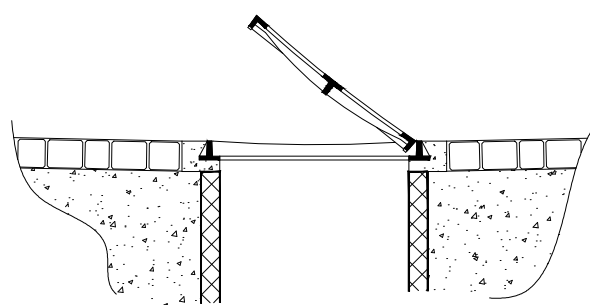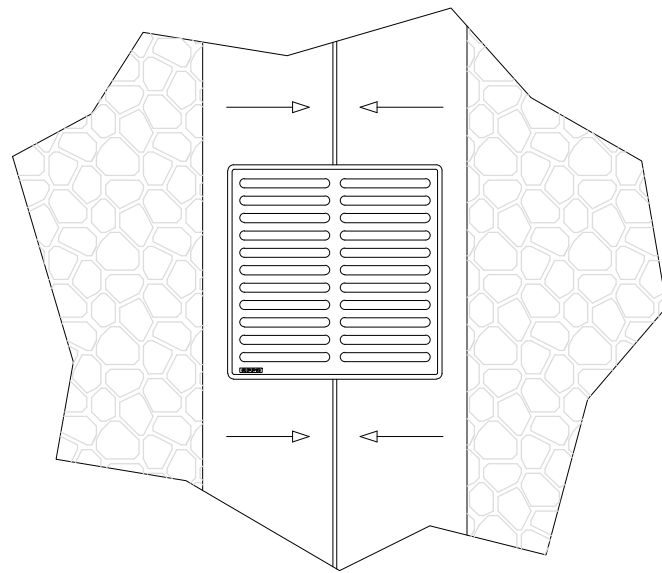

LEGENDA	
1	Manto di usura
2	Strato di Binder
3	Conglomerato cementizio
4	Griglia concava GL
5	Tubo PEAD Ø125
6	Pozzetto prefabbricato in cls

PARTICOLARE INNESTO
Scala 1:20

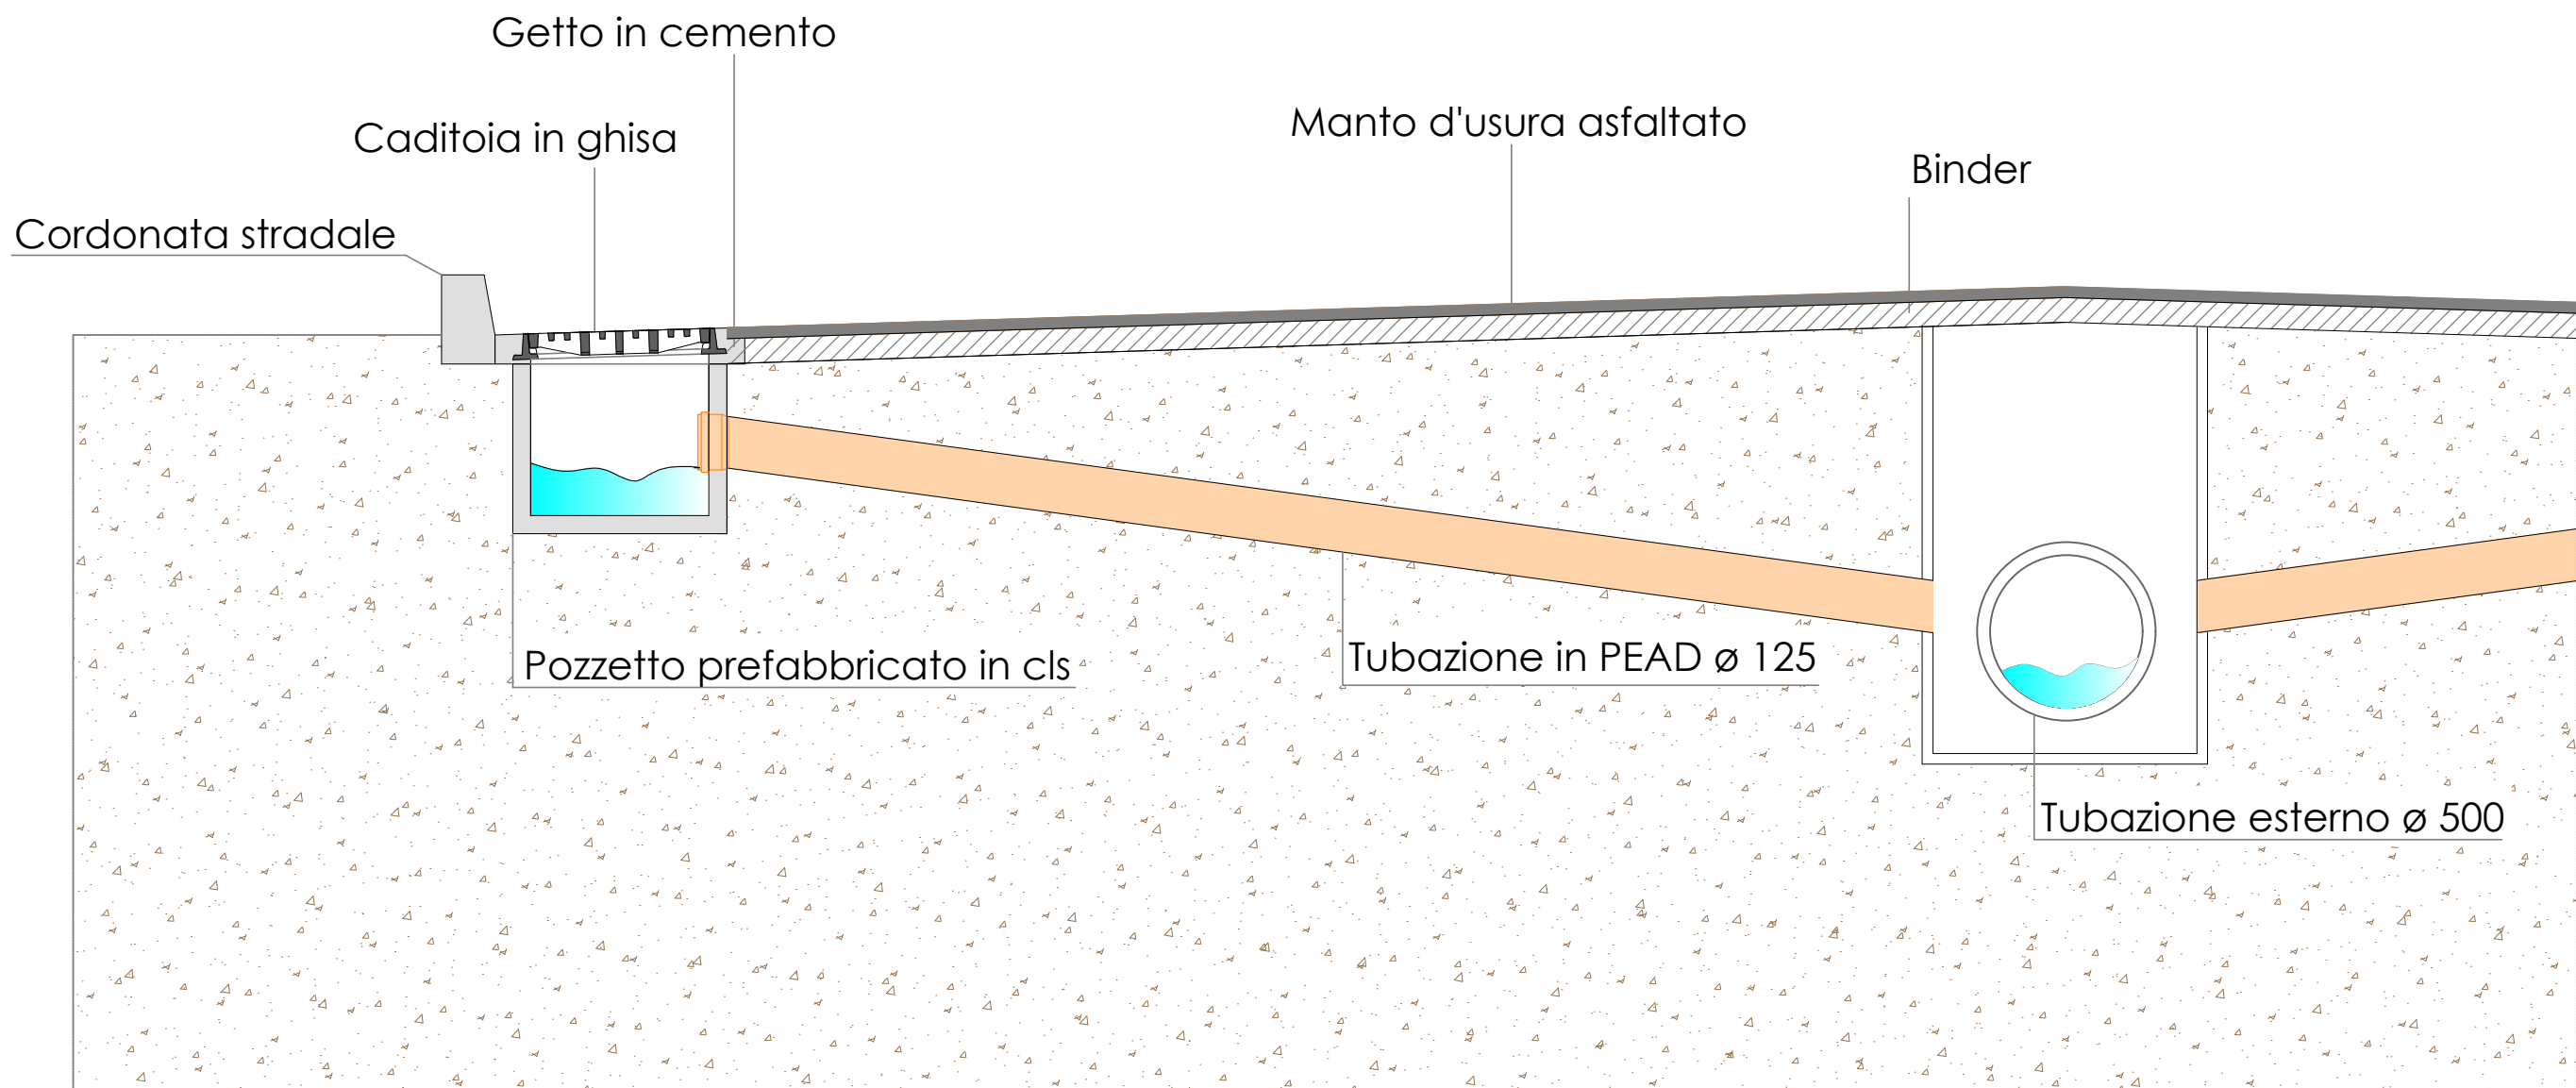



Regione Campania



CONSORZIO ASI CASERTA

Progetto Definitivo della messa in sicurezza della
"Via della Stazione" in Agglomerato Aversa Nord
Art. 23 comma 8 - Decreto Legislativo n° 50 del 18 Aprile 2016.

PROGETTO ESECUTIVO



R.U.P.
Ing. Nicola VITELLI

PROGETTISTA
Ing. Carlo TRAMONTANA

CONSORZIO PER L'AREA DI SVILUPPO INDUSTRIALE DI CASERTA
Viale Mattei n° 36 - 81100 CASERTA - Tel. 0823-329388/Fax. 0823 327044 - PEC: asi.caserta@pec.it

[A] architettura	[E] edilizia	[ST] strutture	[I] impianti	[U] urbanizzazioni	[SA] sicurezza	[D] documenti
------------------	--------------	----------------	--------------	--------------------	----------------	---------------

SEZIONI TIPO E PARTICOLARI COSTRUTTIVI

Collaborazione: p.e. Emiliano Mazzarella

Scala 1/Varie

Tav. 6



Unione Europea

Il presente elaborato è di proprietà esclusiva del Consorzio ASI di Caserta e la sua riproduzione è vietata senza il consenso dell'Ente