COMUNE DI MARCIANISE
Provincia di Caserta

LAVORI: DI REALIZZAZIONE E COMPLETAMENTO DELLE INTERCONNESSIONI VIARIE DELL'AGGLOMERATO INDUSTRIALE DI MARCIANISE - SAN MARCO CON LA VIABILITA' ORDINARIA E A SCORRIMENTO VELOCE- SECONDO STRALCIO FUNZIONALE

Il Progettista
Ing. Nicola VITELLI

Il RUP
Ing. Carlo Tramontana

A.S.I. CASERTA CONSORZIO PER L'AREA DI SVILUPPO INDUSTRIALE DI CASERTA
VIALE MATTEI N 36 -CASERTA - Tel. 0823 320915-329388/Fax 0823 327044

A architettura | E edilizia | ST strutture | I impianti | U urbanizzazioni | SA sicurezza | D documenti

PROGETTO ESECUTIVO

PLANIMETRIA IMPIANTO ILLUMINAZIONE

1:500

TAV.12

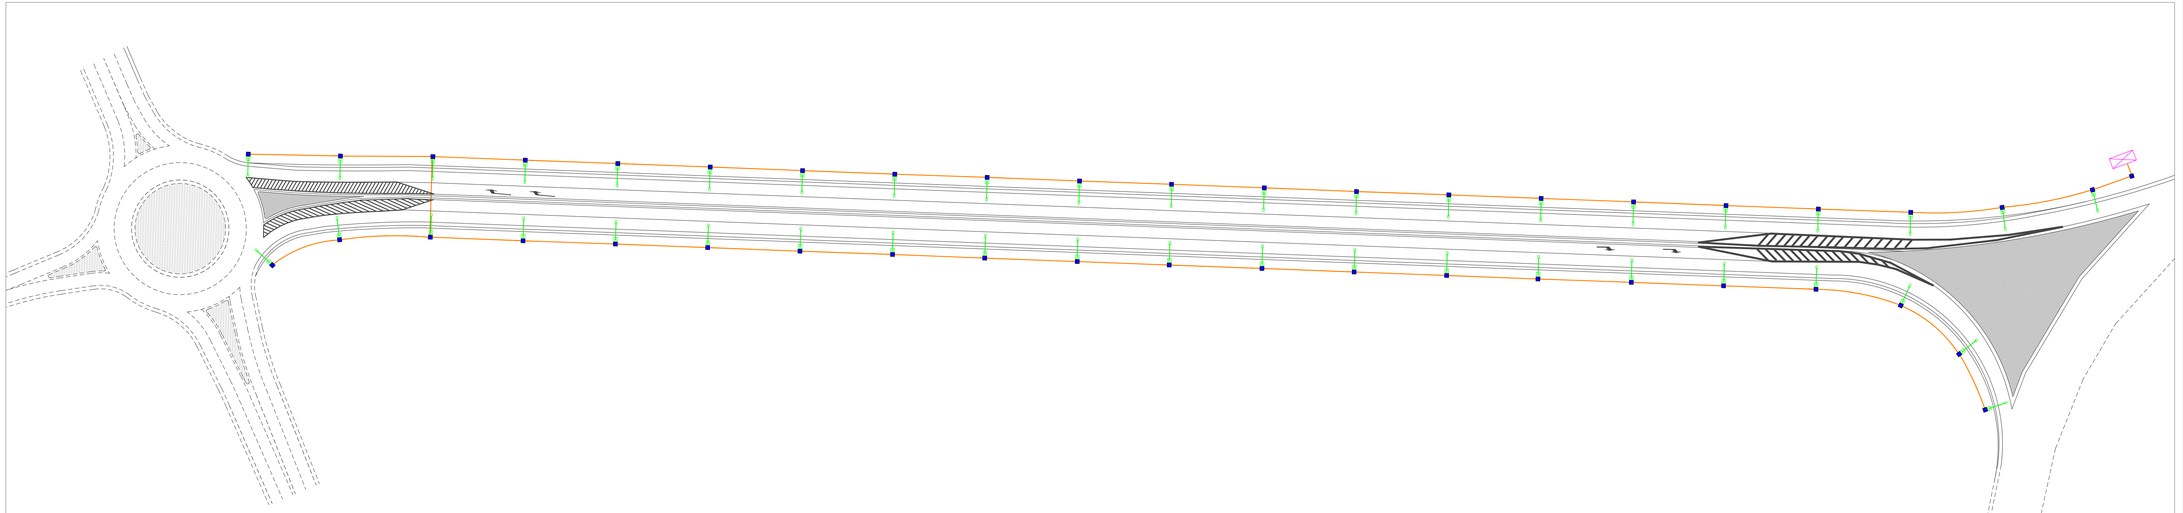

LEGENDA

	PALO CONICO CON BRACCIO ZINGATO
	POZZETTO DI RACCORDO PEDONALE 40X40X40
	CAVIDOTTO TUBAZIONE FLESSIBILE CORRUGATA DIAMETRO 90 MM
	QUADRO IN ARMADIO IN TERMOPLASTICO IP55