

**Progetto Esecutivo per la realizzazione  
delle infrastrutture primarie  
Agglomerato "Mondragone" con viabilità Ordinaria  
Art. 41 - Decreto legislativo n° 36 del 31 Marzo 2023**

## PROGETTO STRALCIO ESECUTIVO



**PROGETTISTA**  
Ing. Nicola VITELLI

**R.U.P.**  
**Ing. Carlo TRAMONTANA**

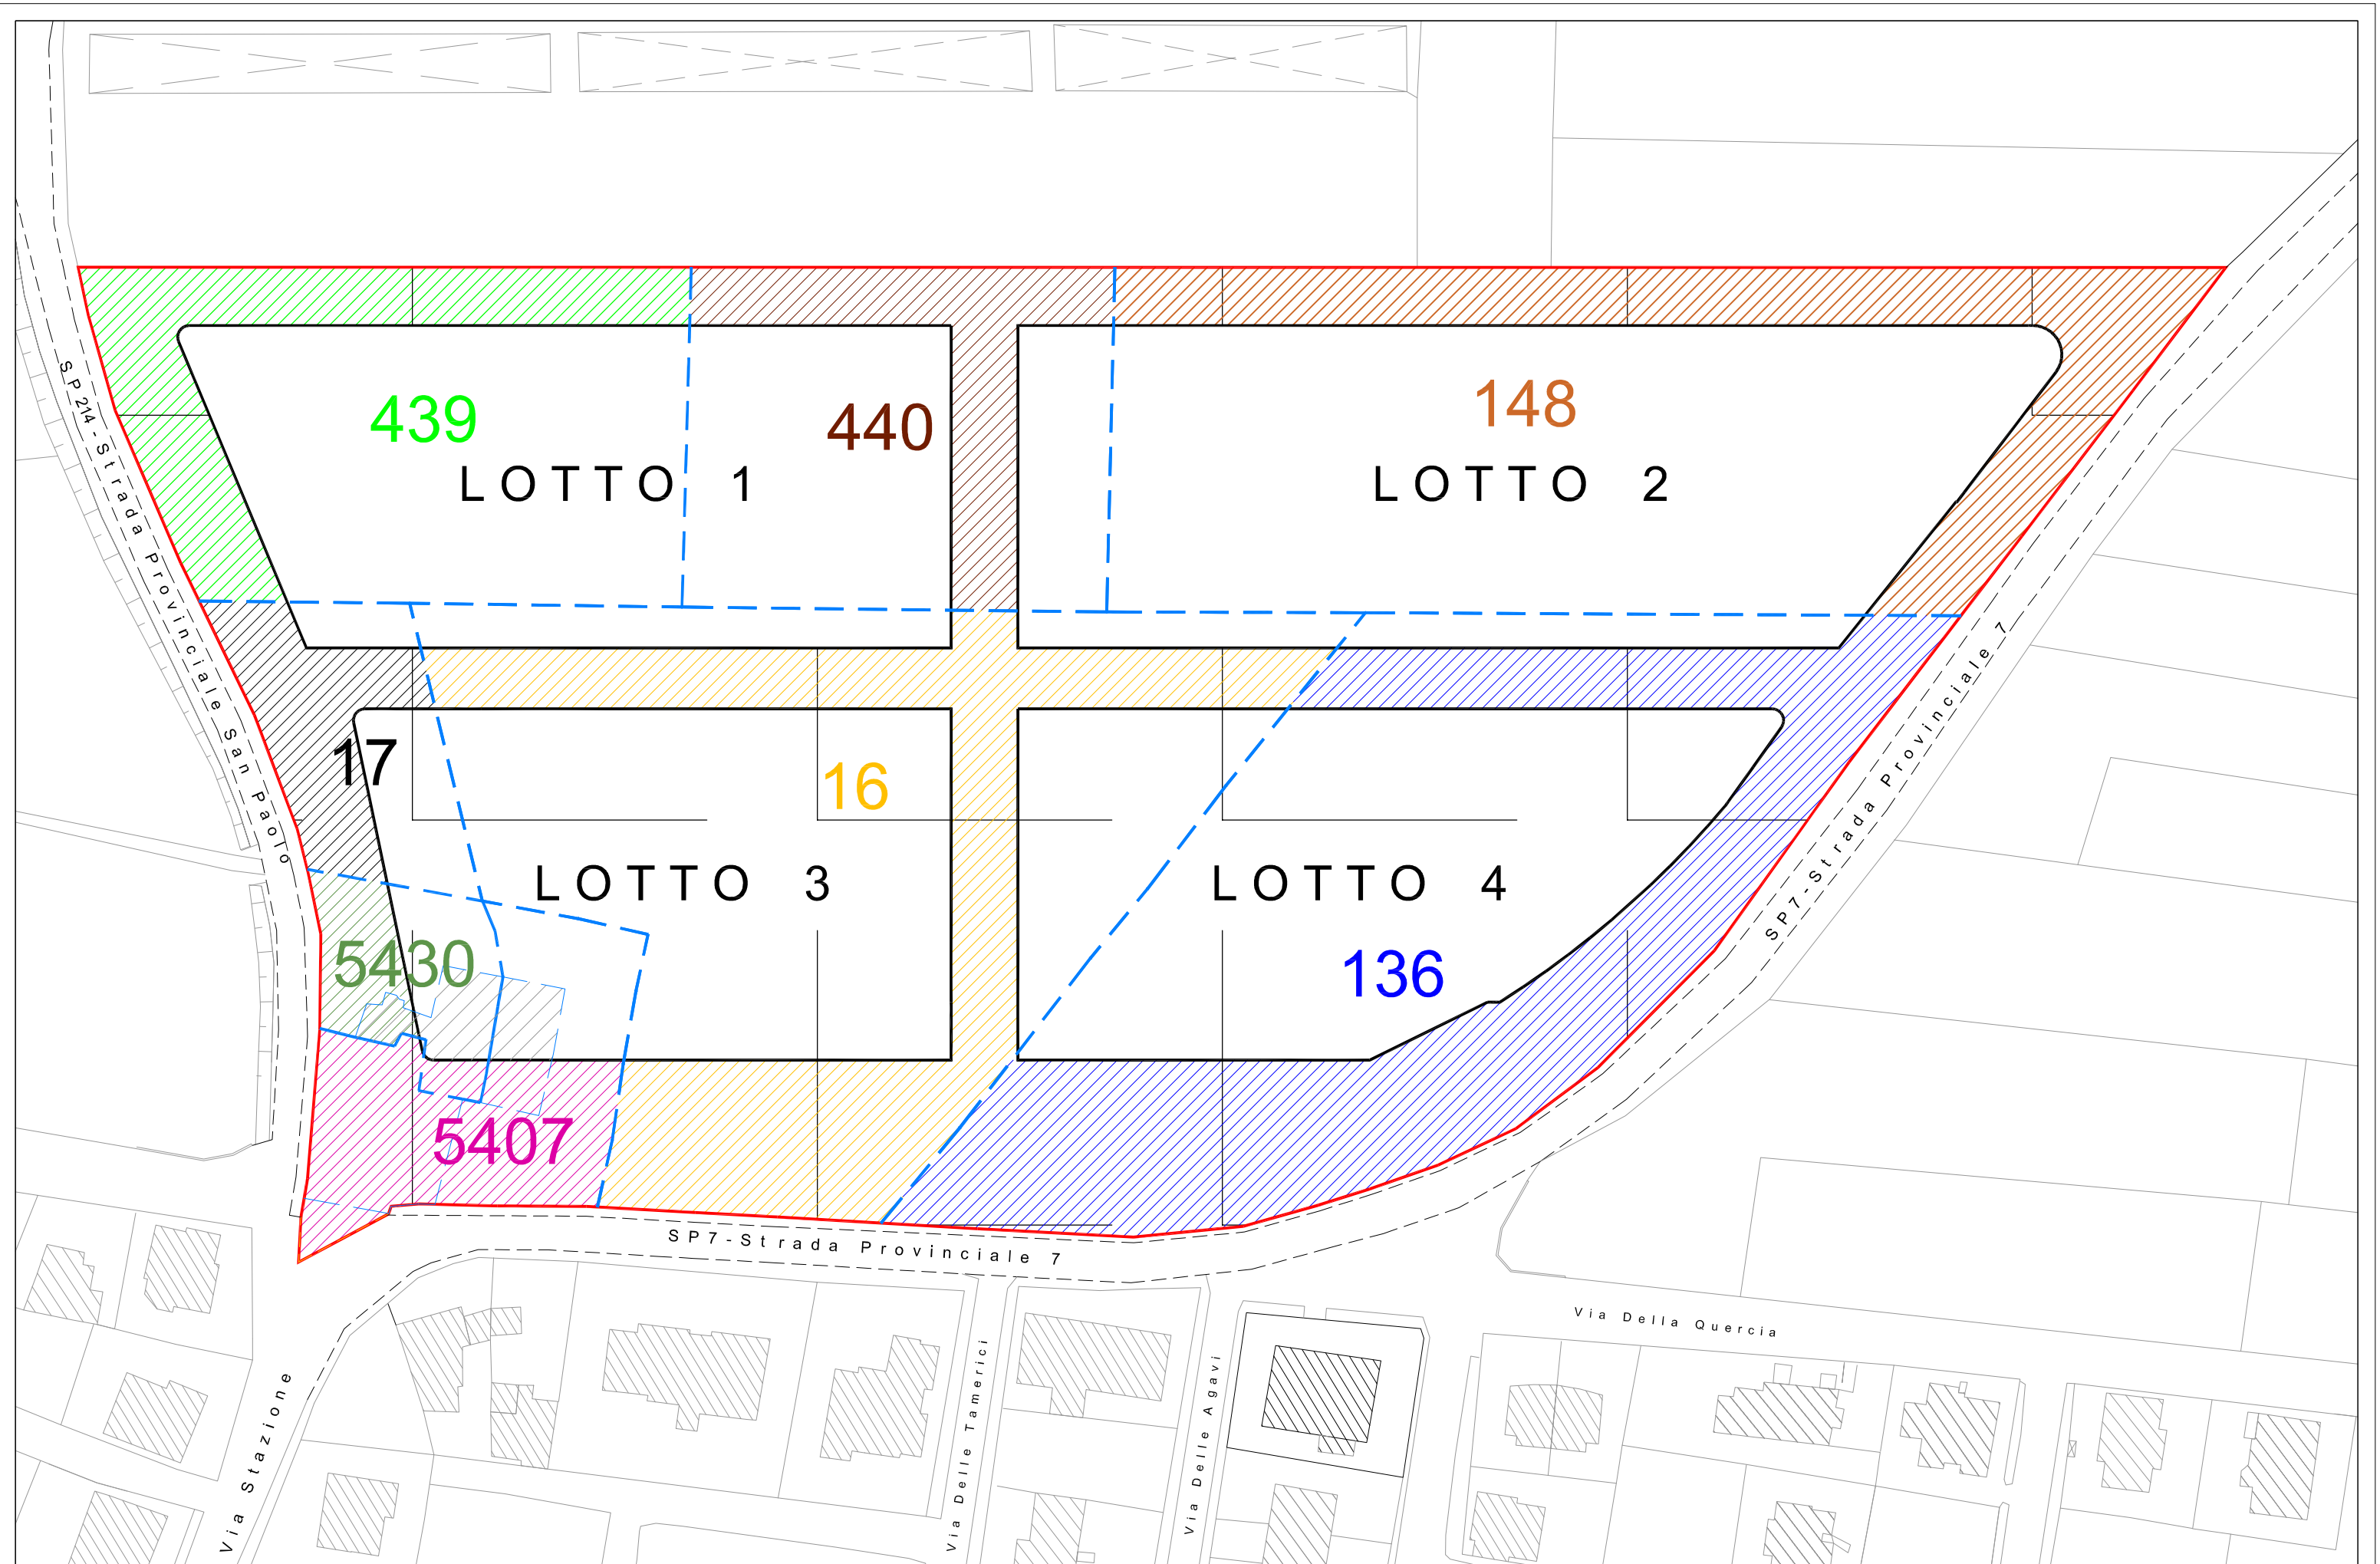
**CONSORZIO PER L'AREA DI SVILUPPO INDUSTRIALE DI CASERTA**  
Viale Mattei n° 36 - 81100 CASERTA - Tel. 0823-329388/Fax. 0823-327044 - PEC: asi.caserta@pec.it

**A** architettura   **E** edilizia   **ST** strutture   **I** impianti   **U** urbanizzazioni   **SA** sicurezza   **D** documenti


PIANO DI ESPROPRIO


Tav. 6


Il presente elaborato è di proprietà esclusivo del Consorzio ASI di Caserta e la sua riproduzione è vietata senza il consenso dell'Ente



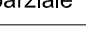
 



## LEGENDA

 **AMBITO D'INTERVENTO**

 **CONTORNO LOTTO DI PROGETTO**

 **PARTICELLA CATASTALE**

				Sup.			Intestati	Titolarità	
Foglio	Particella	Qualità	Classe	Sup. Catastale mq	Sup. Reale mq	da Espropriare mq			
28	16	Frutteto	U	10.609,00	10.696,00	3.039,00	BEATRICE Cristina - Mondragone (CE) 05.03.1945 - C.F.: BTRCST45C45F352O	Proprietà	
28	17	Frutteto	U	1.323,00	1.532,00	895,00	BEATRICE Cristina - Mondragone (CE) 05.03.1945 - C.F.: BTRCST45C45F352O MEGNES Cristina	Proprietà Usufruttuario parziale	
28	136	Seminativo	1	11.000,00	10.642,00	5.122,00	D'AMBROSIO Giuseppa - Cancellò ed Arnone (CE) 18.11.1920 - C.F.: DMBGGP20S58B581C MARINIELLO Michelina - Casal di Principe (CE) 20.07.1913 - C.F.: MRNMIHL3L60B872L	Comproprietario Comproprietario	
28	148 - AA 148 - AB	Seminativo Uliveto	1 2	1.323,00	1.0131,00	2.701,00	BEATRICE Biagio - Formia (LT) 19.04.1970 - C.F.: BTRBGI70D19D708G	Proprietà	
28	439	Seminativo	1	5.662,00	5.565,00	1.786,00	BEATRICE Celeste - Mondragone (CE) 02.10.1952 - C.F.: BTRCST52R42F352K MEGNES Cristina	Proprietà Usufruttuario parziale	
28	440	Frutteto	U	4.339,00	4.318,00	1.298,00	BEATRICE Cristina - Mondragone (CE) 05.03.1945 - C.F.: BTRCST45C45F352O MEGNES Cristina	Proprietà Usufruttuario parziale	
28	5430	Ente Urbano		846,00	911,00	403,00	BEATRICE Cristina - Mondragone (CE) 05.03.1945 - C.F.: BTRCST45C45F352O BEATRICE Celeste - Mondragone (CE) 02.10.1952 - C.F.: BTRCST52R42F352K BEATRICE Biagio - Formia (LT) 19.04.1970 - C.F.: BTRBGI70D19D708G	Proprietà 9/12 Proprietà 1/12 Proprietà 2/12	
28	5407	Ente Urbano		1.902,00	1.986,00	1.458,00	BEATRICE Cristina - Mondragone (CE) 05.03.1945 - C.F.: BTRCST45C45F352O	Proprietà	