


Standard Urbanistici:		Dati di Progetto:	
Indice fondiario	mc/mq	Sup. reale	45.780,00 mq
Indice di copertura	0,50 mq/mq	Sup. coperta lorda	22.022,00 mq
Sup. catastale	46.310,00 mq	Sup. coperta utile	21.500,00 mq
Altezza max	12,00 mt.	Volume lordo interno	258.000,00 mc
d. confini	6,00 mt.	Sup. parcheggi	2.902,00 mq
d. costruzioni	10,00 mt.	Sup. area a verde	1.220,00 mq
Sup. parcheggio	2.500,00 mq	Sup. strade	13.157,00 mq
		H. max interna	12,00 mt.

- LIMITE AMBITO D'INTERVENTO - 45.780,00 mq
- SUPERFICIE DA CEDERE PER AMPLIAMENTO STRADA - 2.530,00 mq
- LOTTO DI PROGETTO "L" - 22.022,00 mq  
L1= 5.634,00 mq  
L2= 7.678,00 mq  
L3= 4.098,00 mq  
L4= 4.612,00 mq
- AREA PERTINENZIALE LOTTI "AP-L" - 3.949,00 mq  
AP - L1= 859,00 mq  
AP - L2= 1.066,00 mq  
AP - L3= 1.063,00 mq  
AP - L4= 961,00 mq
- AREA COMUNE (Parcheggi e Verde) "AC" - 4.122,00  
AC-1= 333,00 mq  
AC-2= 335,00 mq  
AC-3= 728,00 mq  
AC-4= 815,00 mq  
AC-5= 1.911,00 mq
- VIABILITA' INTERNA - 13.157,00 mq

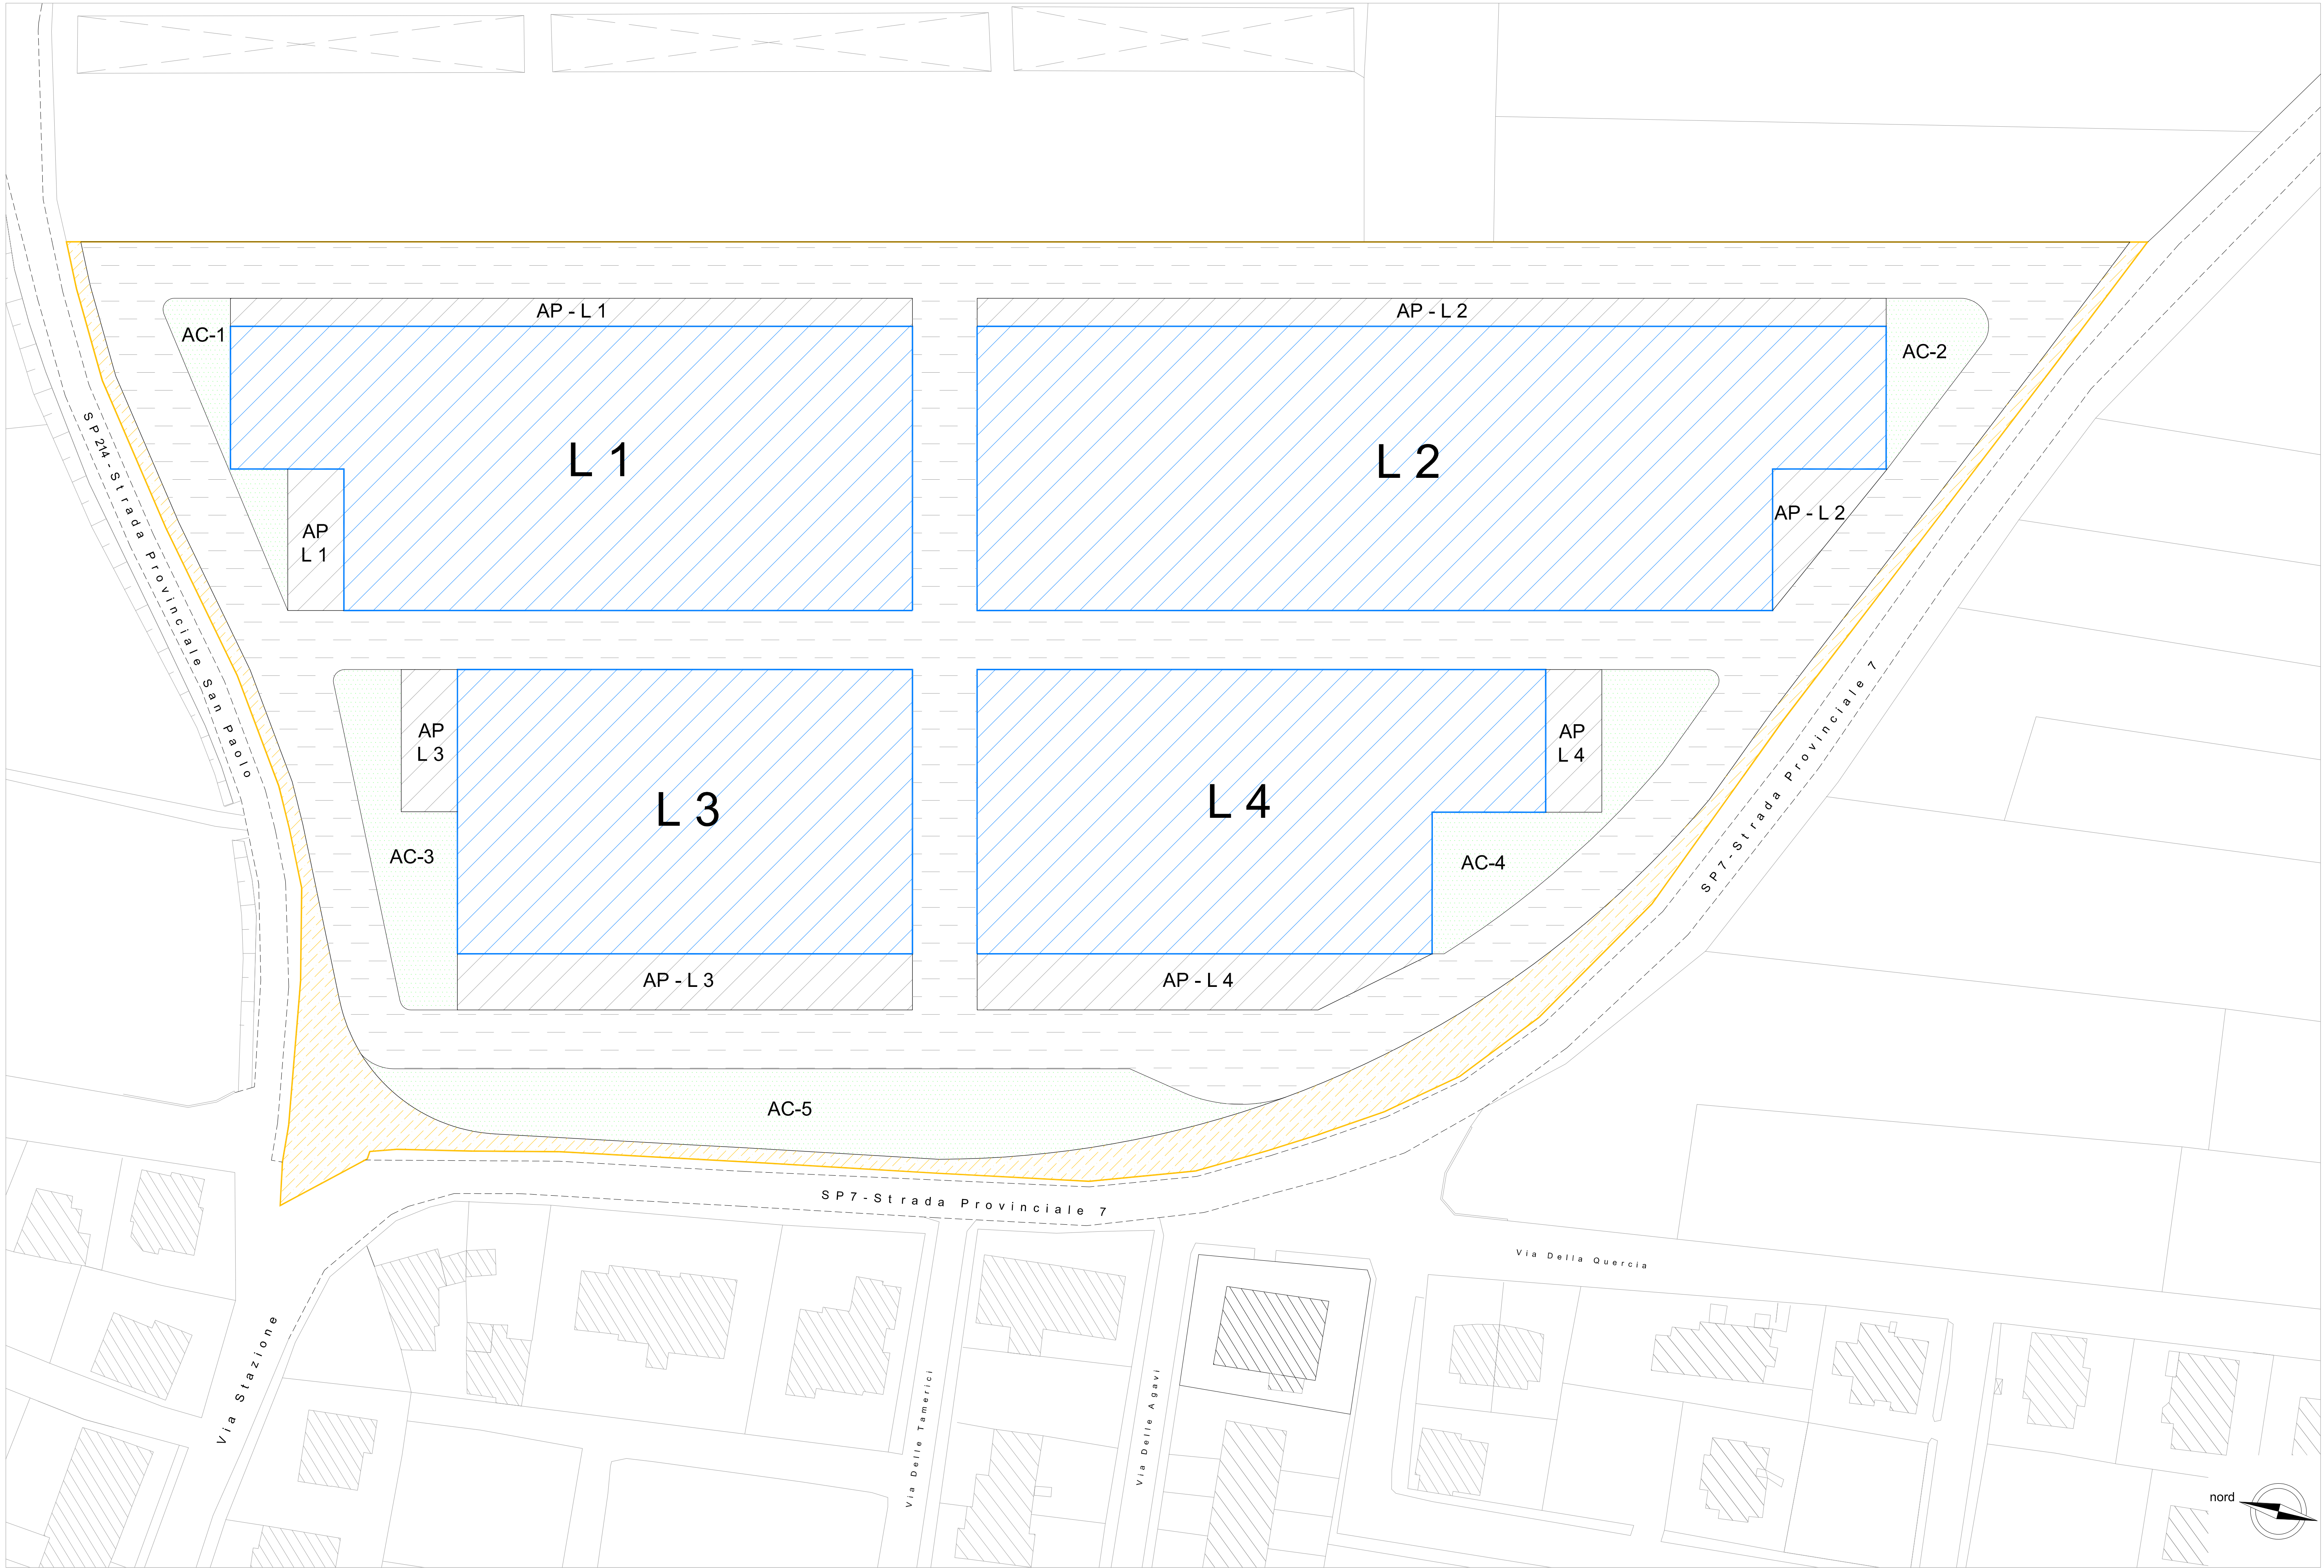

SCHEMA SUPERFICIE COPERTA

SCALA 1/500

REGIONE CAMPANIA

REGIONE CAMPANIA

CONSORZIO ASI CASERTA

CONSORZIO ASI CASERTA

Progetto Esecutivo per la realizzazione delle infrastrutture primarie  
Agglomerato "Mondragone" con viabilità Ordinaria  
Art. 41 - Decreto legislativo n° 36 del 31 Marzo 2023

PROGETTO STRALCIO ESECUTIVO

PROGETTISTA  
Ing. Nicola VITELLI

R.U.P.  
Ing. Carlo TRAMONTANA

CONSORZIO PER L'AREA DI SVILUPPO INDUSTRIALE DI CASERTA  
Viale Metall n° 36 - 81100 CASERTA - Tel. 0823-329388/Fax. 0823-327044 - PEC: asi.caserta@pec.it

SCHEMA SUPERFICIE COPERTA

Tav. 3

Il presente elaborato è di proprietà esclusiva del Consorzio ASI di Caserta e la sua riproduzione è vietata senza il consenso dell'Ente