



Regione Campania



Progetto Esecutivo per la realizzazione  
delle infrastrutture primarie  
Agglomerato "Mondragone" con viabilità Ordinaria  
Art. 41 - Decreto legislativo n° 36 del 31 Marzo 2023

PROGETTO STRALCIO ESECUTIVO



PROGETTISTA  
Ing. Nicola VITELLI

R.U.P.  
Ing. Carlo TRAMONTANA


CONSORZIO PER L'AREA DI SVILUPPO INDUSTRIALE DI CASERTA  
Viale Mezzan n° 36 - 81100 CASERTA - Tel. 0823-525388/Fax. 0823-527544 - PEC: [csi.caserta@pec.it](mailto:csi.caserta@pec.it)

<div><div><div><div><div><div></div></div></div><div><div><div></div></div></div><div><div><div></div></div></div><div><div><div></div></div></div><div><div><div></div></div></div><div><div><div></div></div></div><div><div><div></div></div></div><div><div><div></div></div></div><div><div><div></div></div></div><div><div><div></div></div></div><div><div><div></div></div></div><div><div><div></div></div></div><div><div><div></div></div></div><div><div><div></div></div></div><div><div><div></div></div></div><div><div><div></div></div></div><div><div><div></div></div></div><div><div><div></div></div></div><div><div><div></div></div></div><div><div><div></div></div></div><div><div><div></div></div></div><div><div><div></div></div></div><div><div><div></div></div></div><div><div><div></div></div></div><div><div><div></div></div></div><div><div><div></div></div></div><div><div><div></div></div></div><div><div><div></div></div></div><div><div><div></div></div></div><div><div><div></div></div></div><div><div><div></div></div></div><div><div><div></div></div></div><div><div><div></div></div></div><div><div><div></div></div></div><div><div><div></div></div></div><div><div><div></div><div><div><div></div></div></div><div><div><div></div></div></div><div><div><div></div></div></div><div><div><div></div></div></div><div><div><div></div></div></div><div><div><div></div></div></div><div><div><div></div></div></div><div><div><div></div></div></div><div><div><div></div></div></div><div><div><div></div></div></div><div><div><div></div></div></div><div><div><div></div></div></div><div><div><div></div></div></div><div><div><div></div></div></div>&lt;</div></div></div>
---

Il presente elaborato è di proprietà esclusiva del Consorzio ASI di Caserta e la sua riproduzione è vietata senza il consenso dell'Ente

## LEGENDA

- Perimetro Ambito d'intervento
- Lotti occupati da costruzioni - superfici impermeabili
- Strade, marciapiedi e ecc. - superfici impermeabili
- Aree verdi e parcheggi - superfici permeabili
- Pendenze delle superficie impermeabile
- Cadotola
- Condotta fognaria

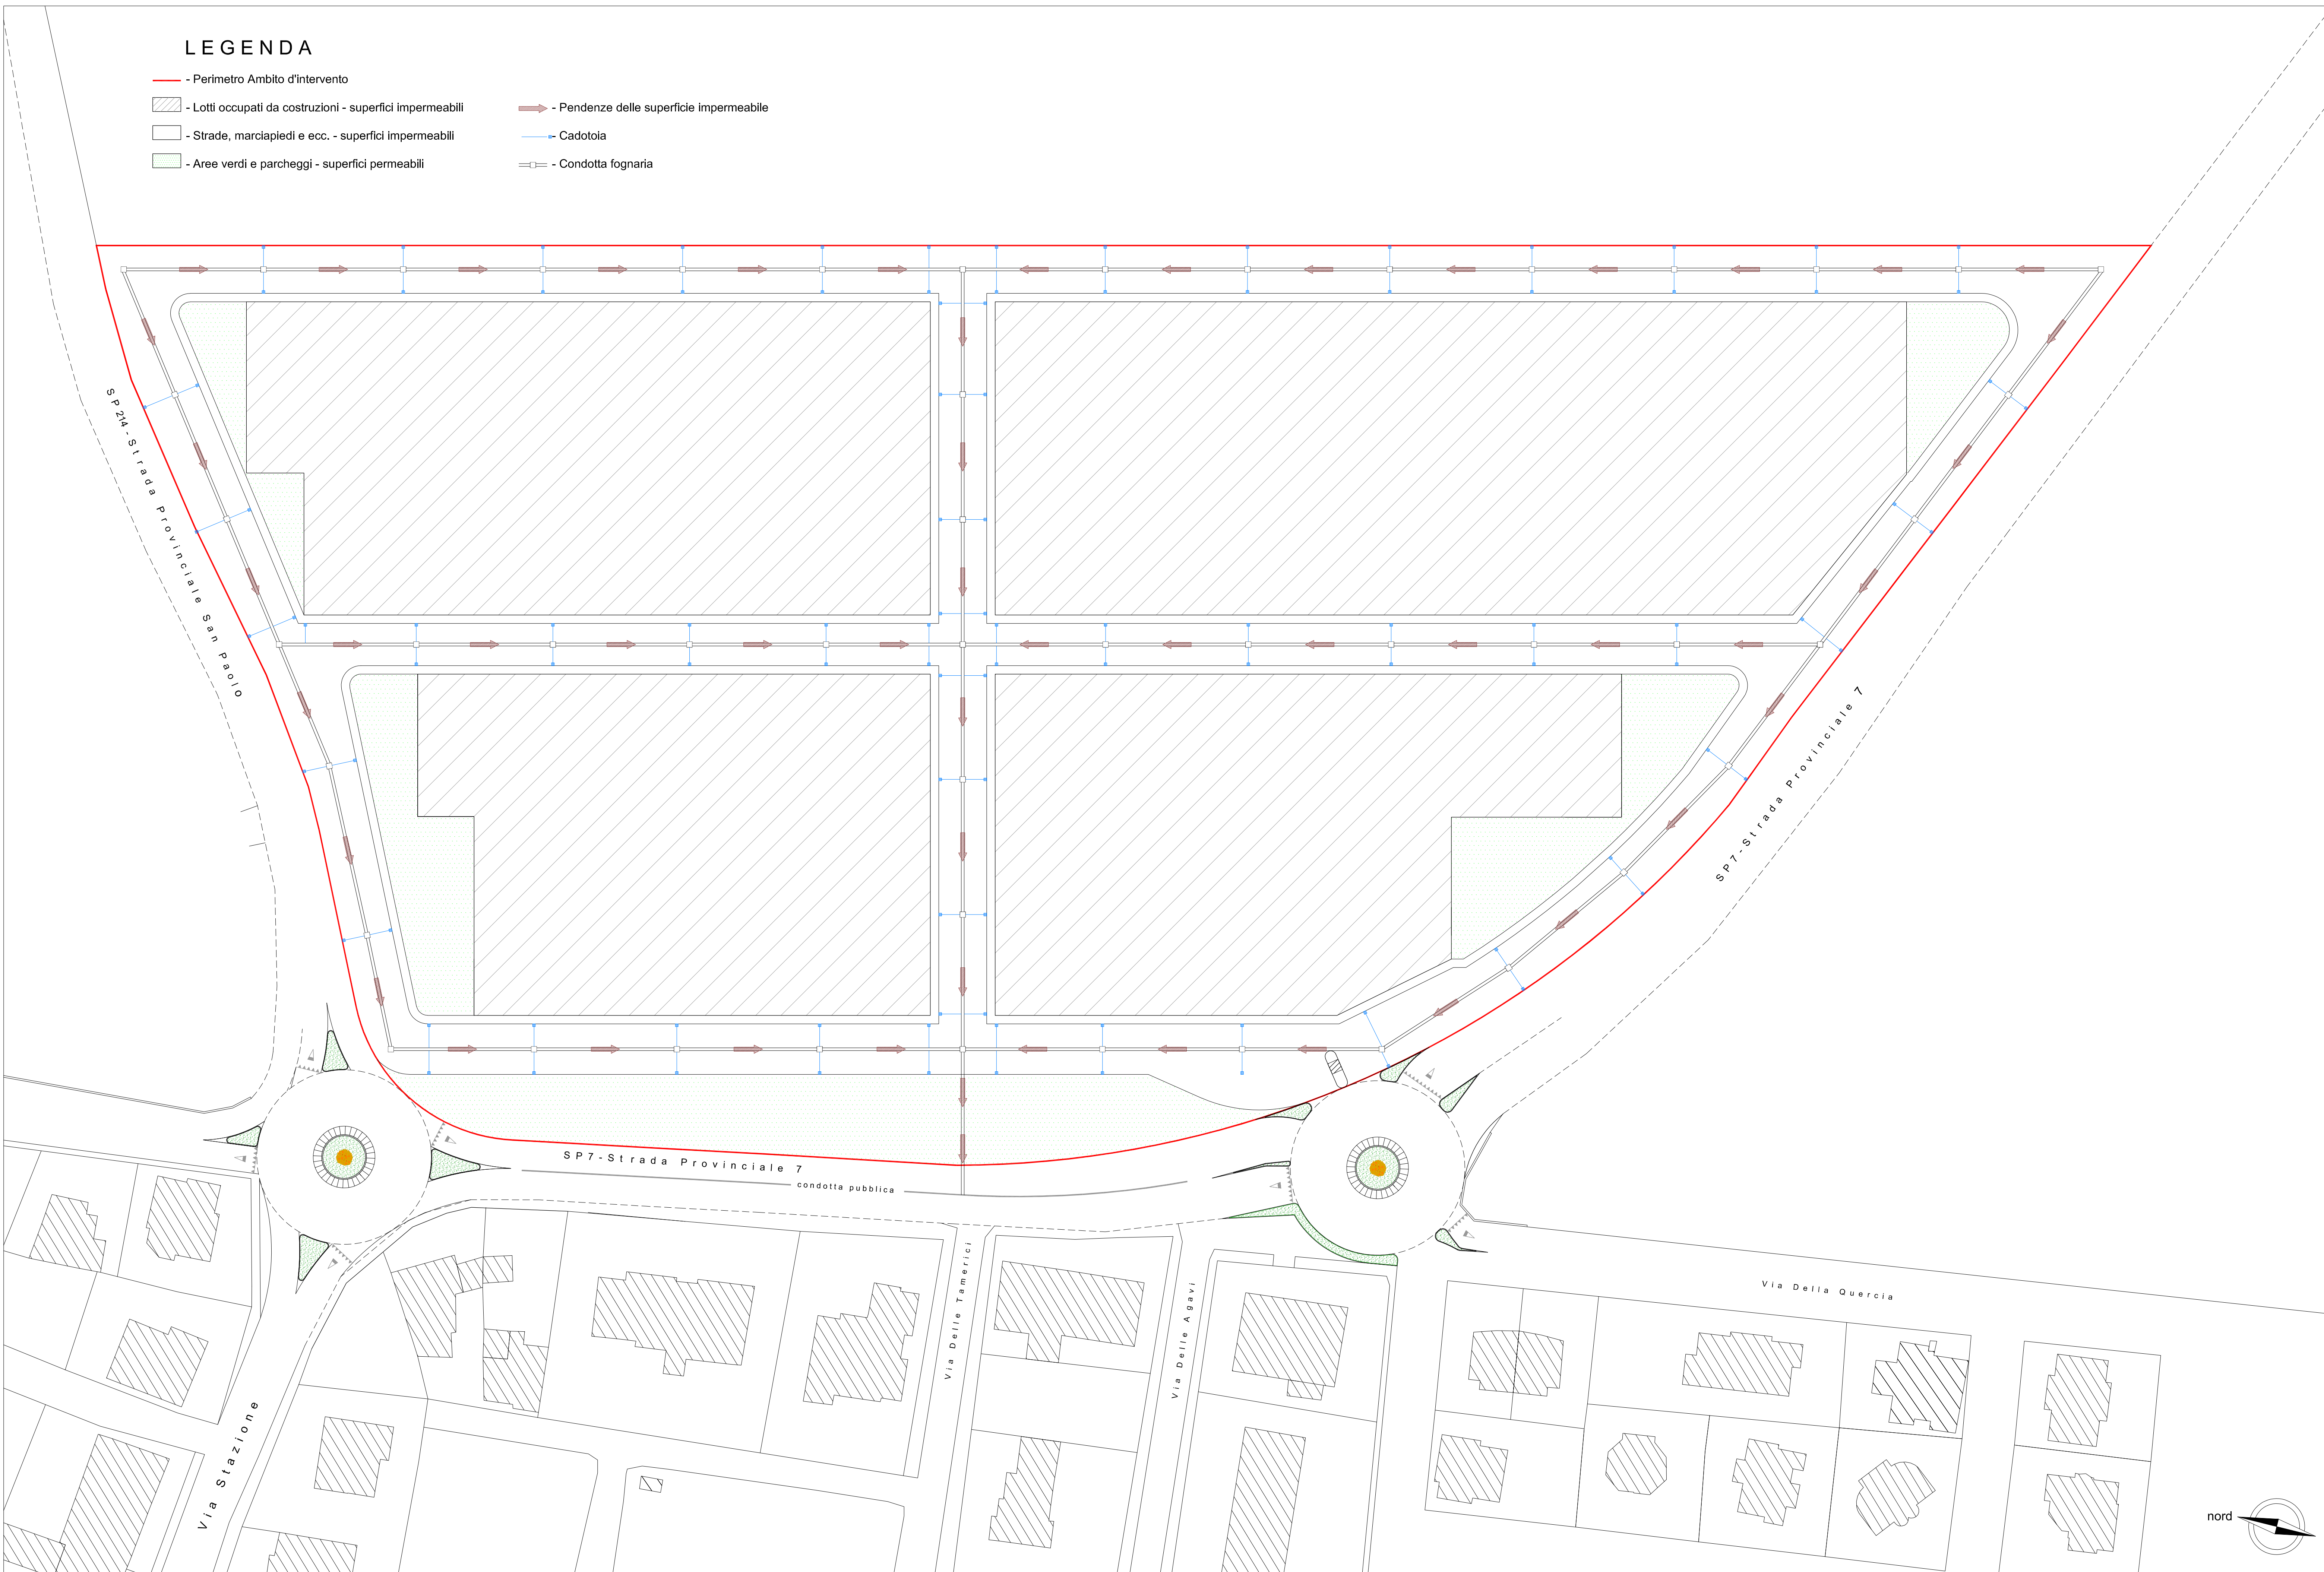

PLANIMETRIA SOTTOSERVIZI

SCALA 1/500