

PROGETTO STRALCIO ESECUTIVO




R.U.P.
Ing. Carlo TRAMONTANA

A architetture E edicole ST strutture I impianti U urbanizzazioni SA sicurezza D documenti

Tav. 8

Il presente elaborato è di proprietà esclusiva del Consorzio ASI di Cesena e la sua riproduzione è vietata senza il consenso dell'Ente.

A collection of various traffic signs and symbols, including stop signs, yield signs, warning signs, and directional signs.

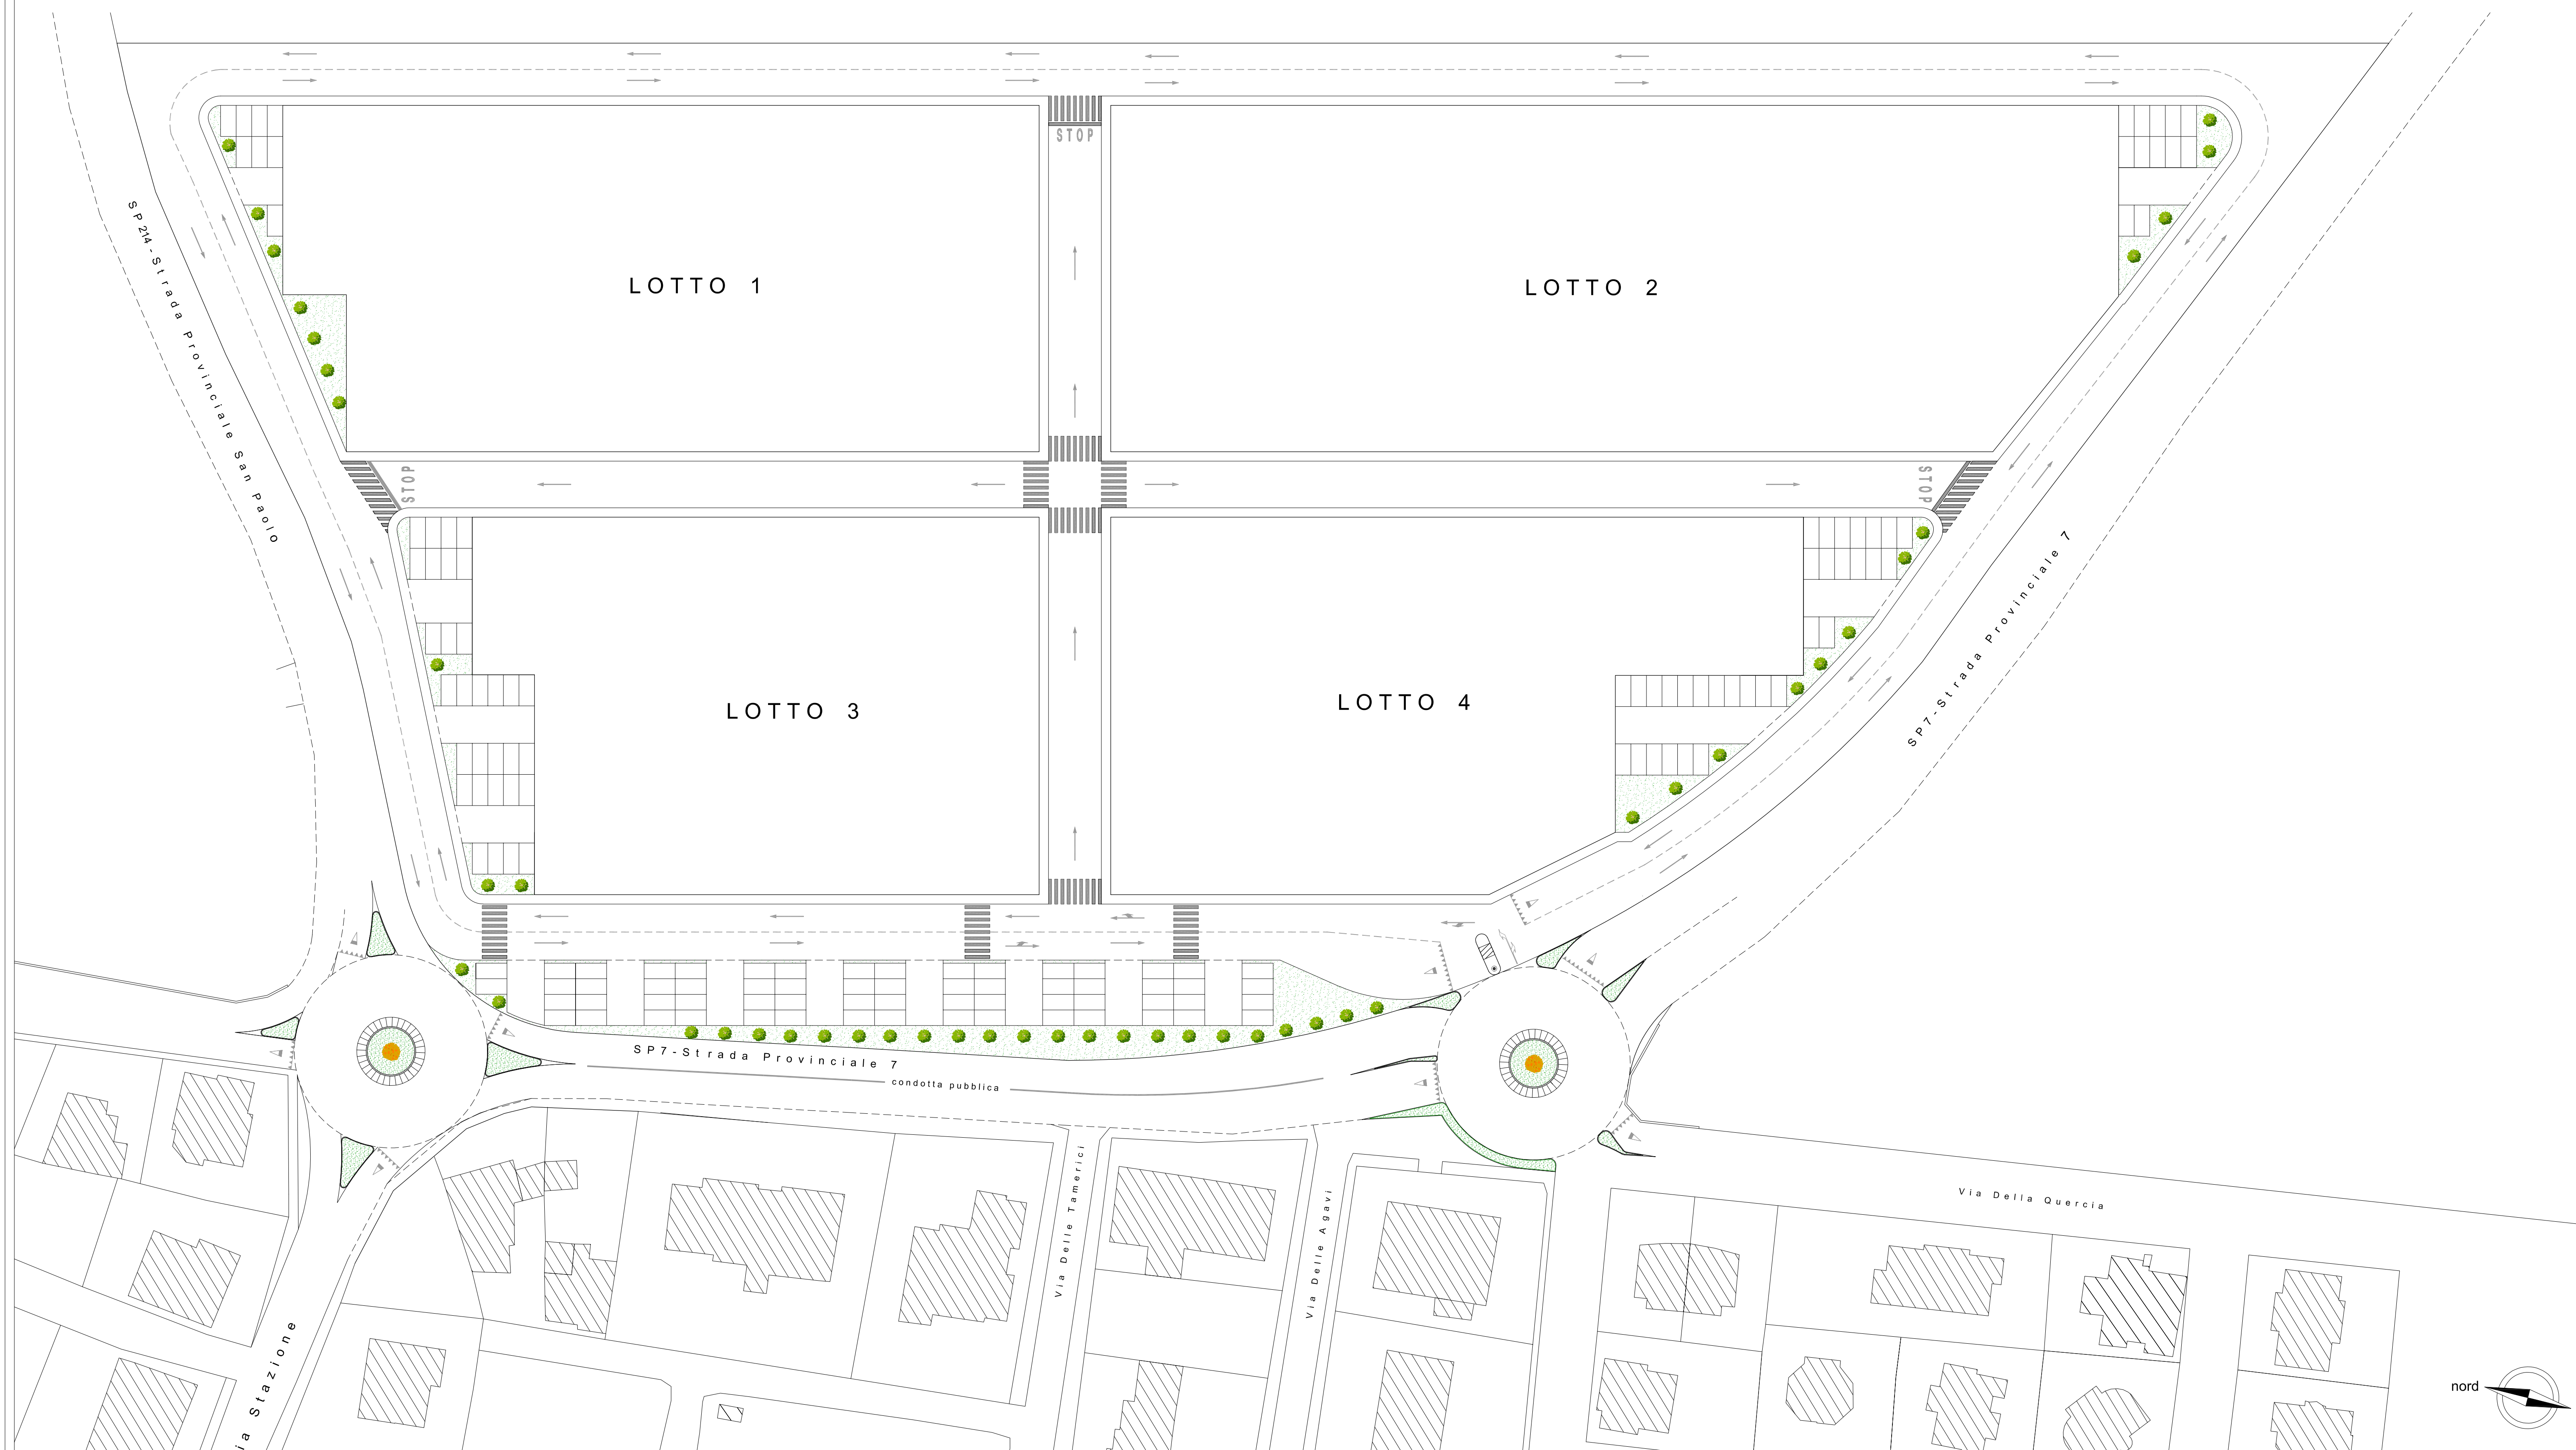

PLANIMETRIA SEGNALETICA STRADALE

SCALA 1/500