



PLANIMETRIA DI PROGETTO
SCALA 1:1000

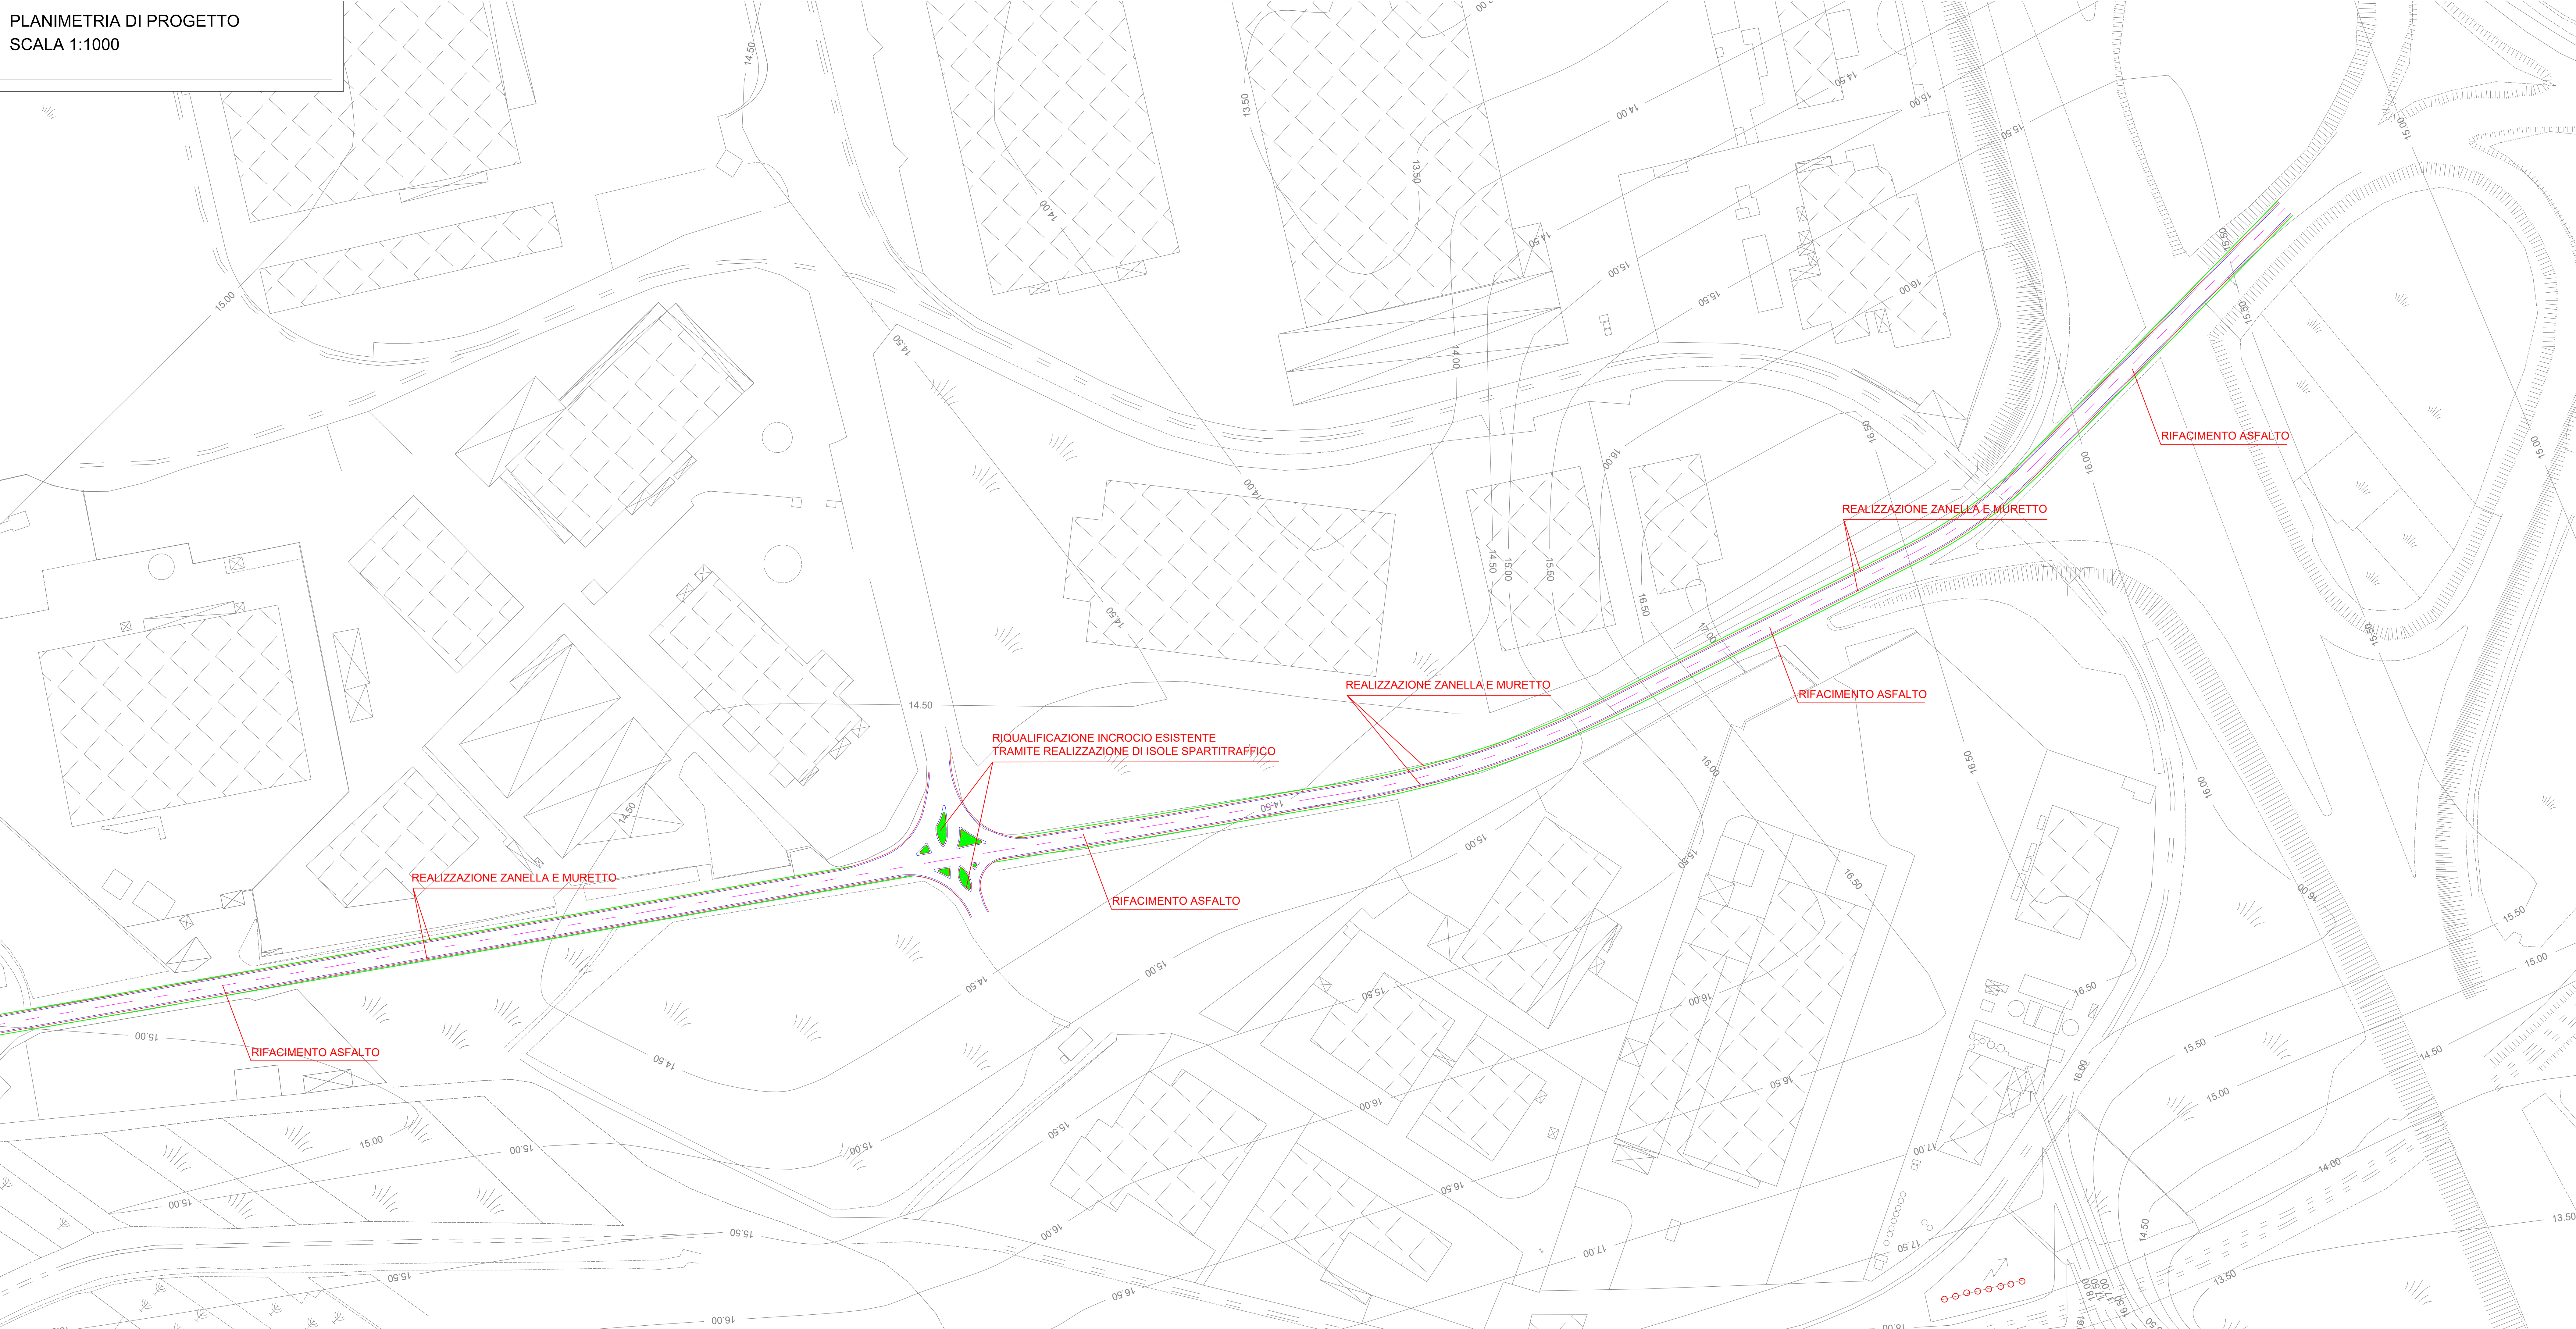

QUADRO UNIONE

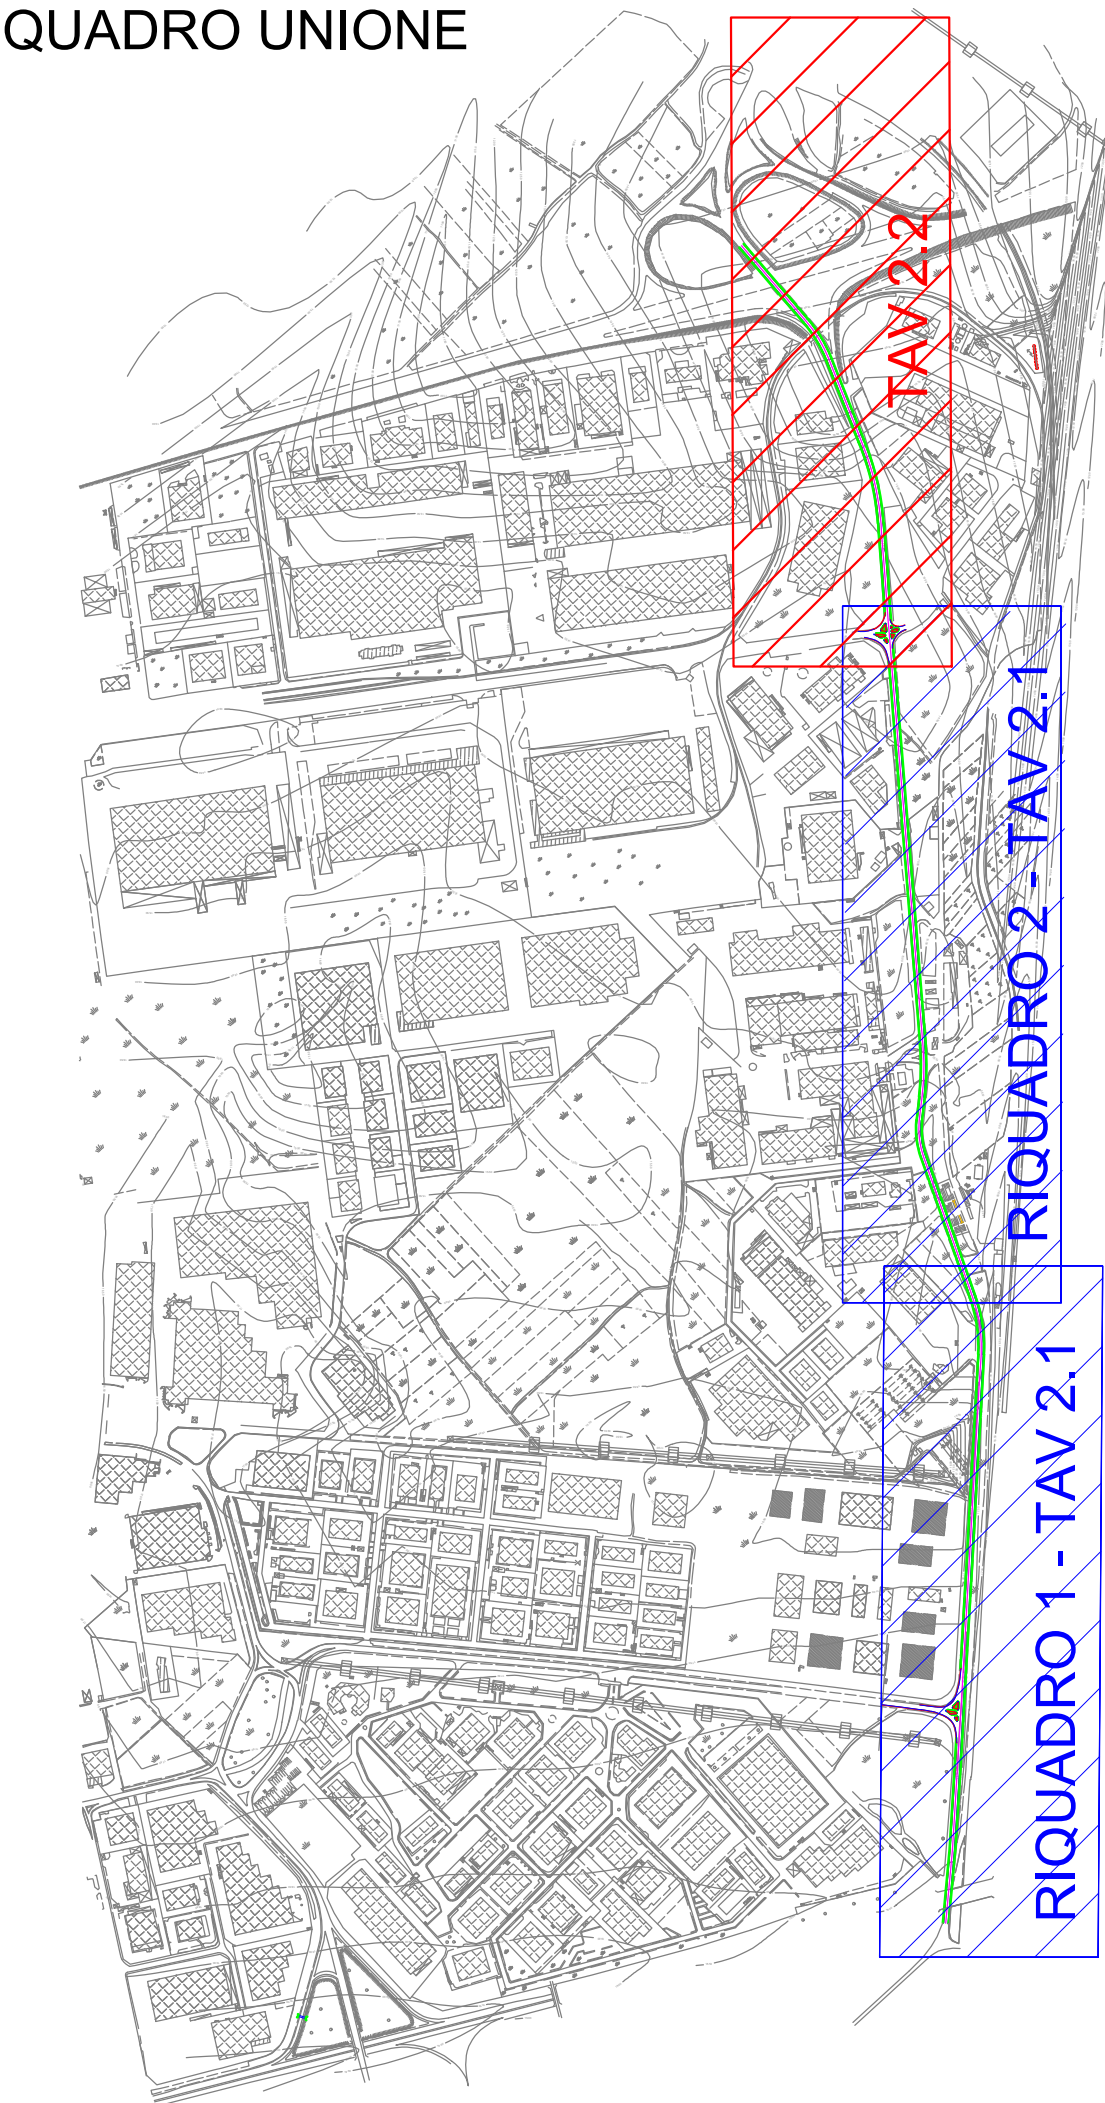



Regione Campania



*Progetto Esecutivo della messa in sicurezza della
"Via della Stazione" in Agglomerato Aversa Nord
Art. 23 comma 8 - Decreto Legislativo n° 50 del 18 Aprile 2016.*

PROGETTO ESECUTIVO



R.U.P.
Ing. Nicola VITELLI

PROGETTISTA
Ing. Carlo TRAMONTANA

CONSORZIO PER L'AREA DI SVILUPPO INDUSTRIALE DI CASERTA
Viale Mattei n° 36 - 81100 CASERTA - Tel. 0823-329388 Fax. 0823 327044 - PEC: asi.caserta@pec.it

A architettura E edilizia DT struttura LI impianti M impiantistica PA sicurezza D documenti



CONSORZIO ASI CASERTA



Unione Europea

PLANIMETRIA DI PROGETTO

Collaborazione: p.e. Emiliano Mazzarella

Scala 1:1000

Tav. 2.2

Il presente elaborato è di proprietà esclusiva del Consorzio ASI di Caserta e la sua riproduzione è vietata senza il consenso dell'Ente