

**COMUNE DI MARCIANISE**  
*Provincia di Caserta*

**LAVORI:** DI REALIZZAZIONE E COMPLETAMENTO DELLE INTERCONNESSIONI VIARIE DELL'AGGLOMERATO INDUSTRIALE DI MARCIANISE - SAN MARCO CON LA VIABILITA' ORDINARIA E A SCORRIMENTO VELOCE- SECONDO STRALCIO FUNZIONALE


**LAVORI:** DI REALIZZAZIONE E COMPLETAMENTO DELLE INTERCONNESSIONI VIARIE DELL'AGGLOMERATO INDUSTRIALE DI MARCIANISE - SAN MARCO CON LA VIABILITA' ORDINARIA E A SCORRIMENTO VELOCE- SECONDO STRALCIO FUNZIONALE

II RUP  
Ing. Carlo Tramontana

05						
04						
03						
02						
01						
00						
REV. N°	DATA	DESCRIZIONE			DIS.	CONTR. APPROV.

 **A.S.I. CASERTA** CONSORZIO PER L'AREA DI SVILUPPO INDUSTRIALE DI CASERTA  
VIALE MATTEI N 36 -CASERTA - Tel. 0823 320915-329388/Fax 0823 327044

<b>A</b>	architettura	<b>E</b>	edilizia	<b>ST</b>	strutture	<b>I</b>	impianti	<b>U</b>	urbanizzazioni	<b>SA</b>	sicurezza	<b>D</b>	documenti
<b>PROGETTO</b>								<b>PROGETTO ESECUTIVO</b>					
								SCALA:					
								1:500					
								TAV.02					
OGGETTO:								REDAZIONE:					
SE:								VERIFICATO:					
Il presente elaborato è di n. proprietà. Si fa dovuto a chiunque di riprodurlo o renderlo noto a terzi senza la autorizzazione, Legge 22-4-41 n.33 art. 2575 e sgg. C.C.													

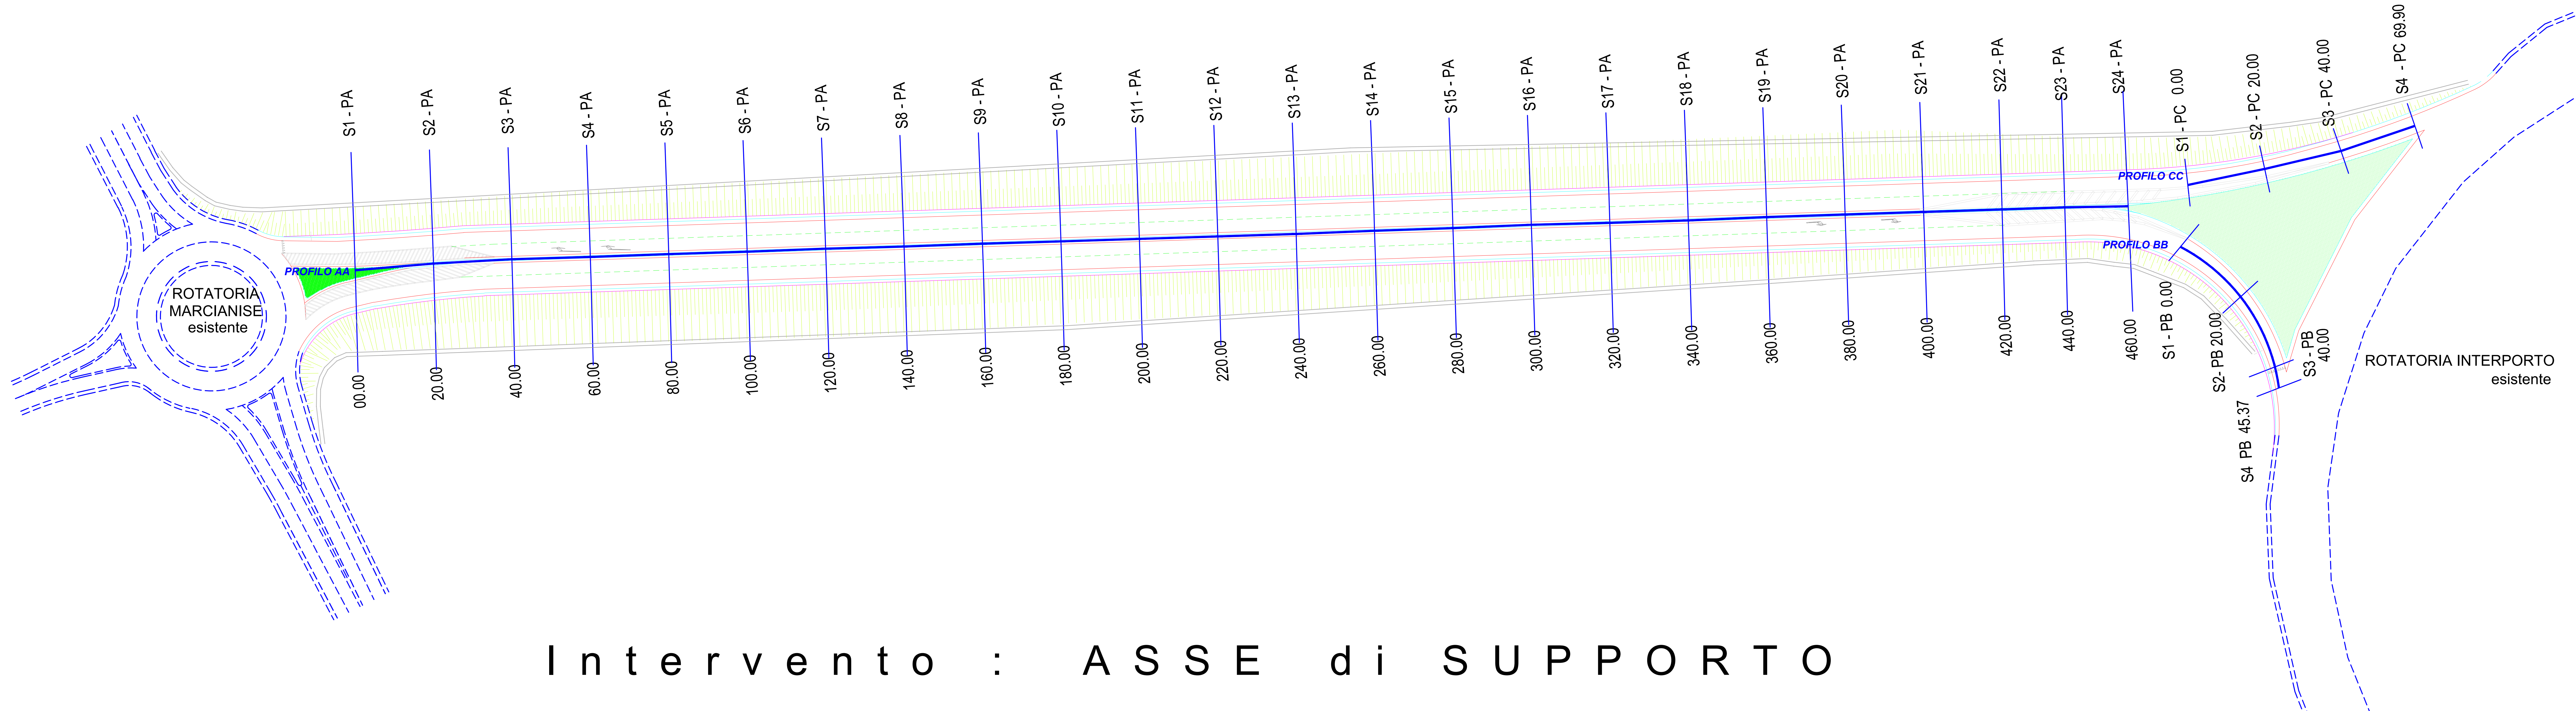

# Intervento : ASSE di SUPPORTO