

COMUNE DI MARCIANISE

Provincia di Caserta

LAVORI: DI REALIZZAZIONE E COMPLETAMENTO DELLE INTERCONNESSIONI VIARIE
DELL'AGGLOMERATO INDUSTRIALE DI MARCIANISE - SAN MARCO CON LA VIABILITA' ORDINARIA E
A SCORRIMENTO VELOCE- SECONDO STRALCIO FUNZIONALE

LAVORI: DI REALIZZAZIONE E COMPLETAMENTO DELLE INTERCONNESSIONI VIARIE
DELL'AGGLOMERATO INDUSTRIALE DI MARCIANISE - SAN MARCO CON LA VIABILITA' ORDINARIA E
A SCORRIMENTO VELOCE- SECONDO STRALCIO FUNZIONALE


II RUP
Ing. Carlo Tramontana

02					
04					
01					
02					
03					
05					
REV. 3'	0410	DESCRIPTION		REV.	DATE



A.S.I. CASERTA CONSORZIO PER L'AREA DI SVILUPPO INDUSTRIALE DI CASERTA
VIALE MATTEI N 36 -CASERTA - Tel. 0823 320915-329388/Fax 0823 327044

A architettura	E edilizia	ST strutture	I impianti	U urbanizzazioni	SA sicurezza	D documenti
PLANIMETRIA ORGANIZZAZIONE ED ALLESTIMENTO CANTIERE				PROGETTO ESECUTIVO		
				Tav.10		
				Scale 1/500		
				Legenda		
generalità				sezioni		

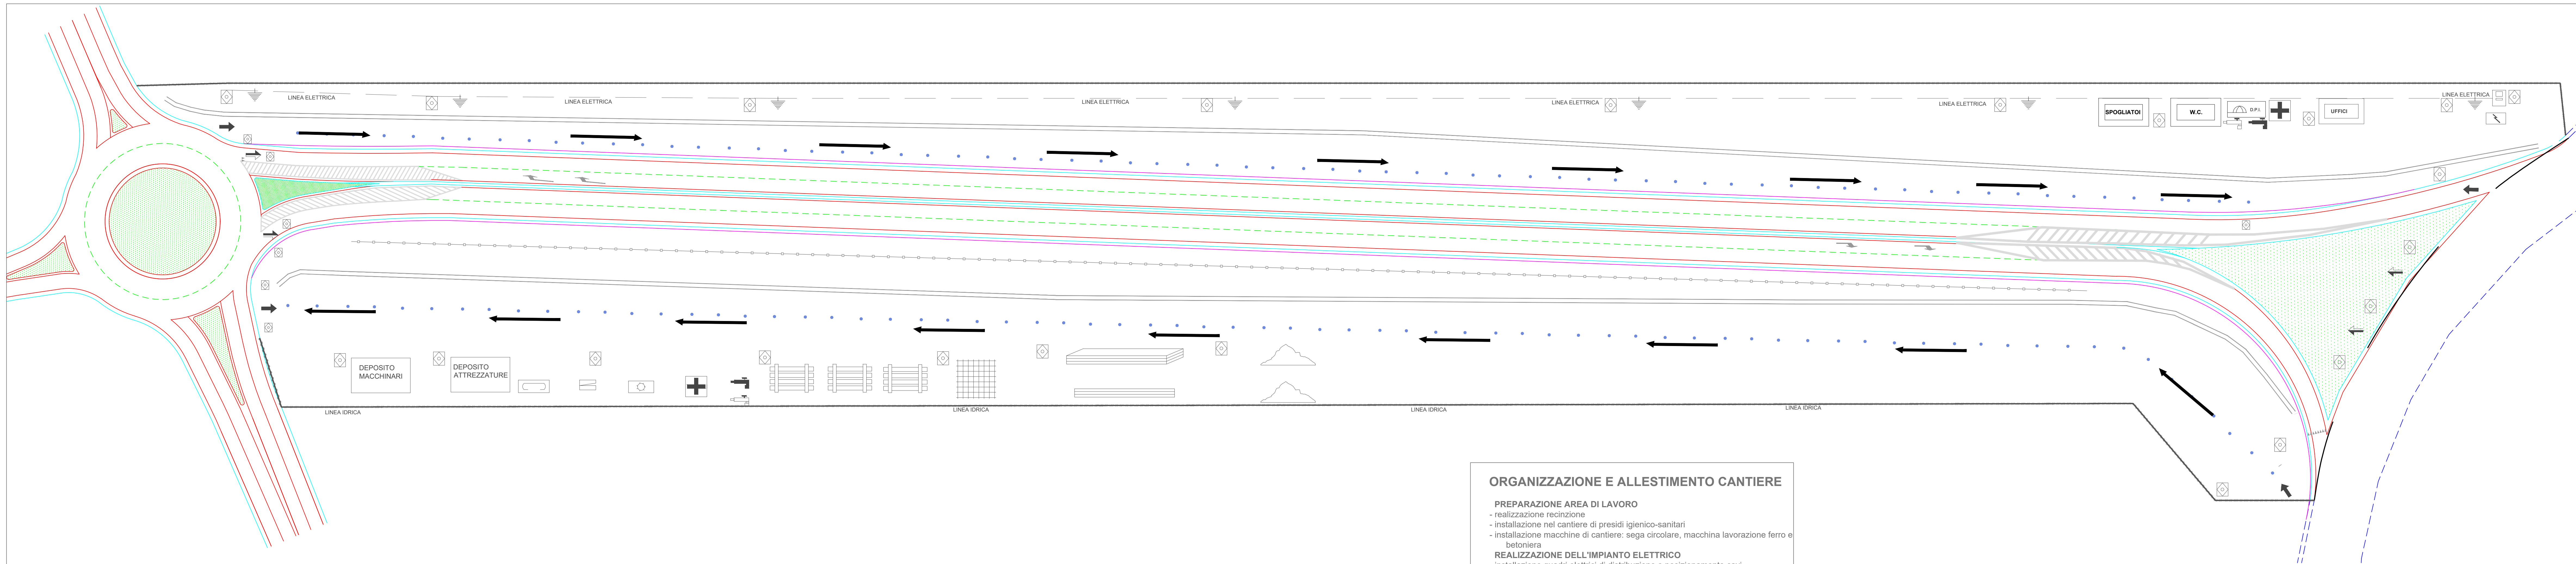

ORGANIZZAZIONE E ALLESTIMENTO CANTIERE

PREPARAZIONE AREA DI LAVORO

- realizzazione recinzione
- installazione nel cantiere di presidi igienico-sanitari
- installazione macchine di cantiere: sega circolare, macchina lavorazione ferro
betoniera

REALIZZAZIONE DELL'IMPIANTO ELETTRICO

- installazione quadri elettrici di distribuzione e posizionamento cavi
- esecuzione impianto di terra e impianto contro le scariche atmosferiche

BONIFICA DELLE AREE CONTAMINATE

- operazioni predisposte e programmate a cura di impresa specializzata nel settore della bonifica di siti contaminati.
- predisposizione aree per lavori stradali.

N.B.: tutte le operazioni di messa in sicurezza per le fasi di lavorazioni verranno verificate appena in possesso di piano PSC e POS impresa appaltatrice

- rinterri
- SCAVI**
- scavo di sbancamento
- scavo a sezione obbligata con mezzi meccanici
- esecuzione tracce

SISTEMAZIONI ESTERNE

- scavo a sezione obbligata
- posa in opera di pozzetti
- posa in opera di tubazioni

- rinterri

MARCIAPIEDE- realizzazione gradoni

- pavimentazione

LEGENDA

L E G E N D A		SERVIZI IGIENICI E SPOGLIATOI		LINEA IDRICA		PONTEGGIO	
	RECINZIONE						
	PARCHEGGIO						
	ACCESSO PEDONALE						
	ACCESSO MEZZI						
	PERCORSI BOB - CAT						
	UTILIZZATORI LINEA IDRICA						
	QUADRO PRINCIPALE						